

โครงการ

โครงการก่อสร้างพังกันดิน คสล.

ความหนา 0.20 เมตร สูง 1.75 เมตร ความยาวรวม 92.00 เมตร

ที่ตั้งโครงการ

บริเวณสระน้ำในพื้นที่วัดแม่เกิดหลวง
บ้านป็นดก หมู่ที่ 8 ตำบลสันทรายหลวง อำเภอสันทราย จังหวัดเชียงใหม่

เจ้าของโครงการ

เทศบาลตำบลสันทรายหลวง



เทศบาลตำบลสันทรายหลวง
ตำบลสันทรายน้อย อำเภอสันทราย จังหวัดเชียงใหม่
โทร 0-5359-7248-9
www.Sansailuang.org

ตรวจ
นายช่างโยธา / หัวหน้าฝ่ายแบบแผนและก่อสร้าง

ตรวจ


ผู้อำนวยการกองช่าง

เห็นชอบ

ปลัดเทศบาลตำบลสันทรายหลวง

อนุมัติ

นายกเทศมนตรีตำบลสันทรายหลวง

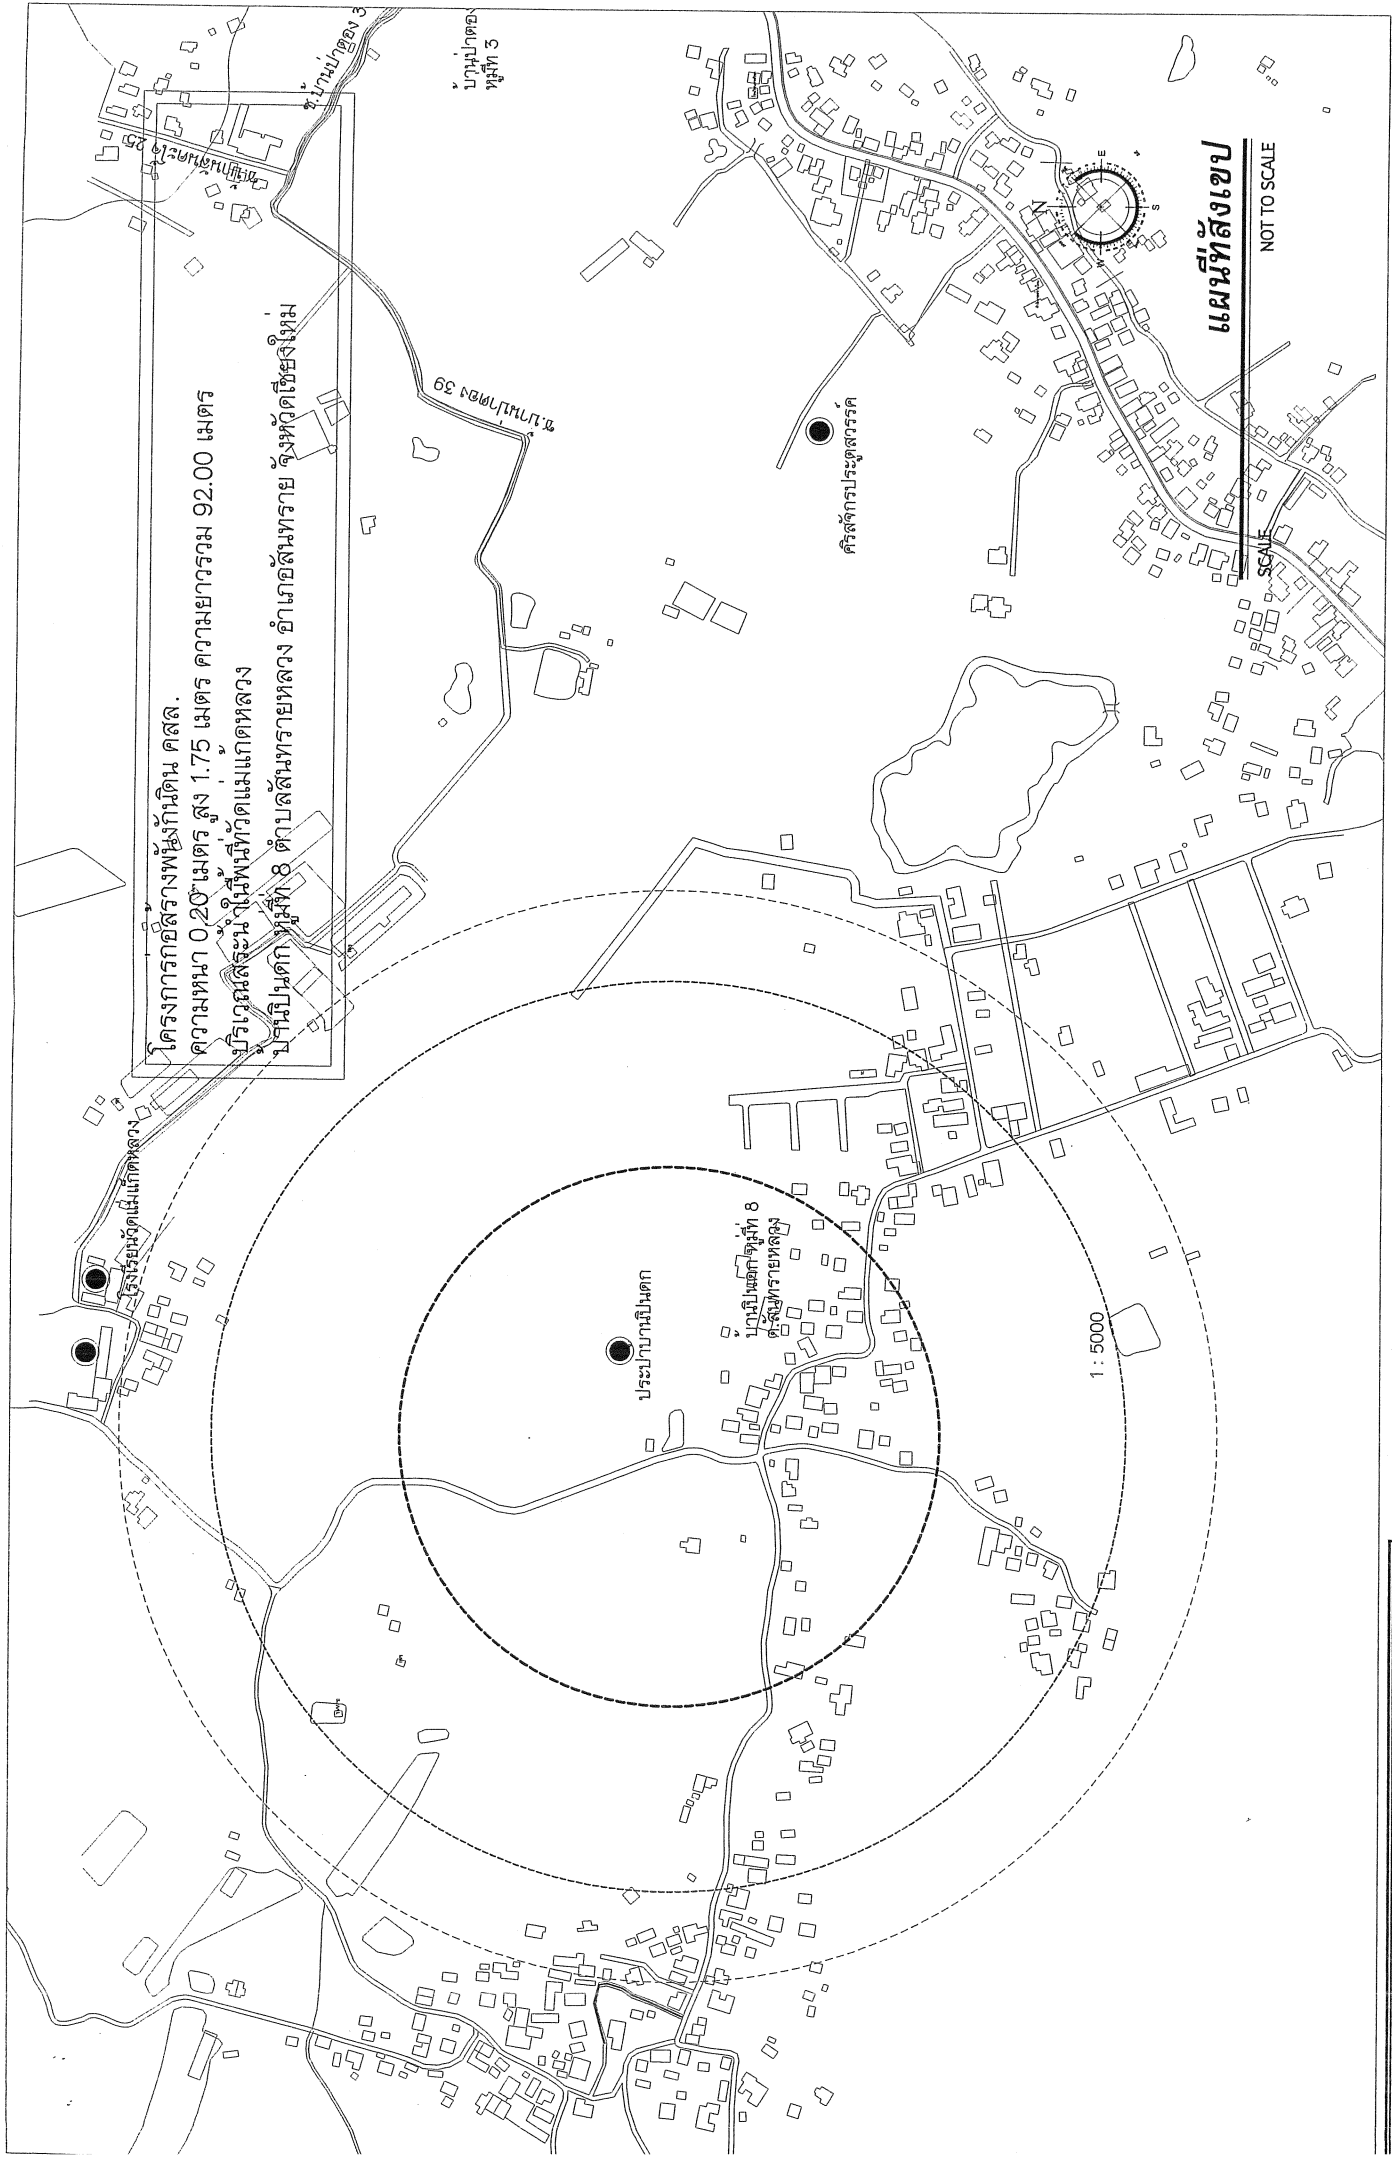

เทศบาลตำบลทรายทอง
ตำบลทรายทอง อำเภอสันทราย จังหวัดเชียงใหม่
โทร 0-5359-7248-9
www.Sansaluang.org


ตรวจ
นายช่างโยธา / หัวหน้าแผนผังและก่อสร้าง
[Signature]

ตรวจ
ผู้อำนวยการกองช่าง
[Signature]

เห็นชอบ
ปลัดเทศบาลตำบลทรายทอง
[Signature]

อนุมัติ
นายกเทศมนตรีตำบลทรายทอง
[Signature]

แบบแสดง พนักกันดิน สูง 1.75 เมตร

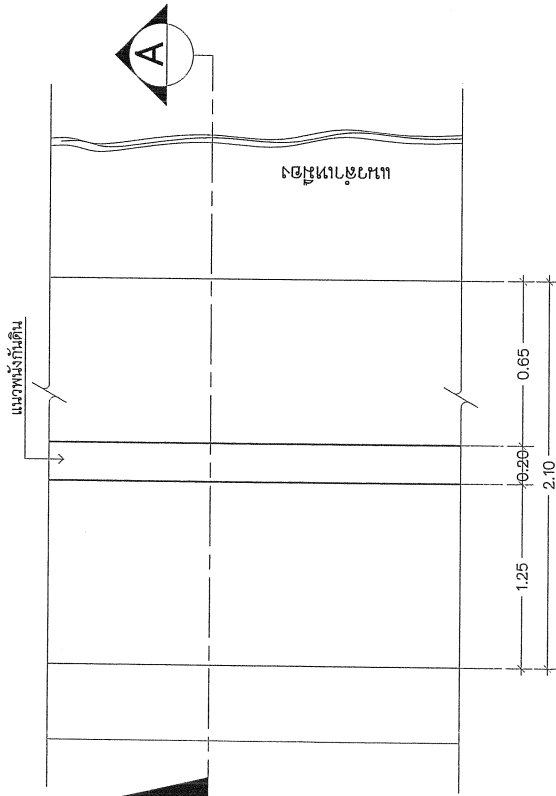


แบบแปลน

SCALE 1:20

หมายเหตุ ผู้รับจ้างต้องส่งตัวอย่างวัสดุดินลูกรังถมข้างพนัก ให้คณะกรรมการตรวจการจ้างพิจารณา ก่อนทำการถมดินถมปรับแต่งตามสภาพพื้นที่และคำนวณตามที่กำหนด


รูปตัด A เสริมเหล็กพนัก

SCALE 1:20

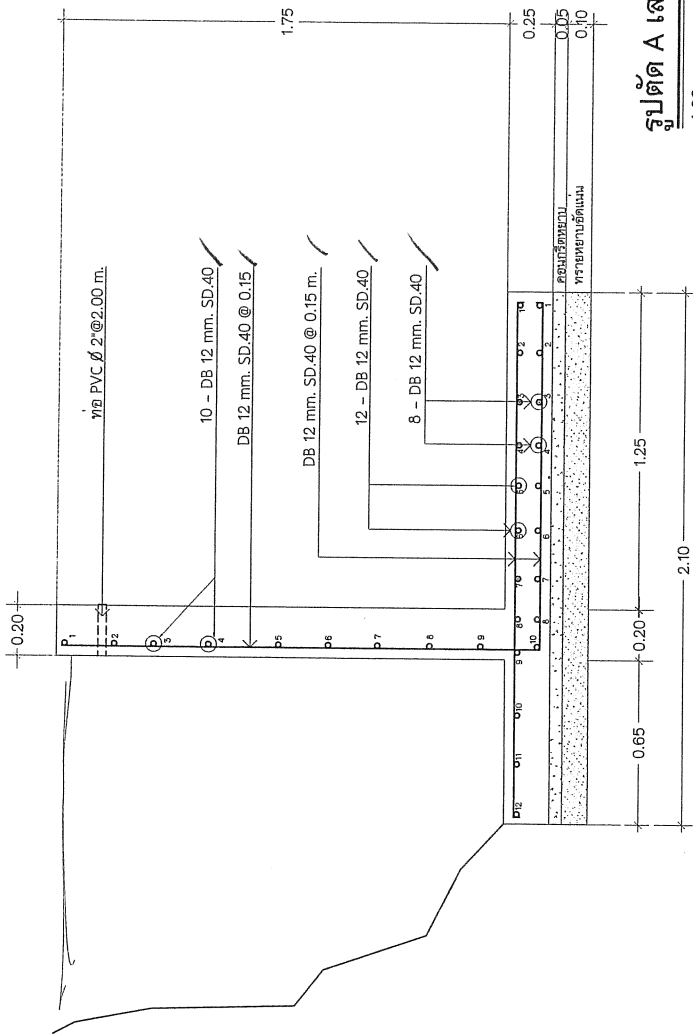

รูปตัดงานถมดินลูกรัง

SCALE 1:20

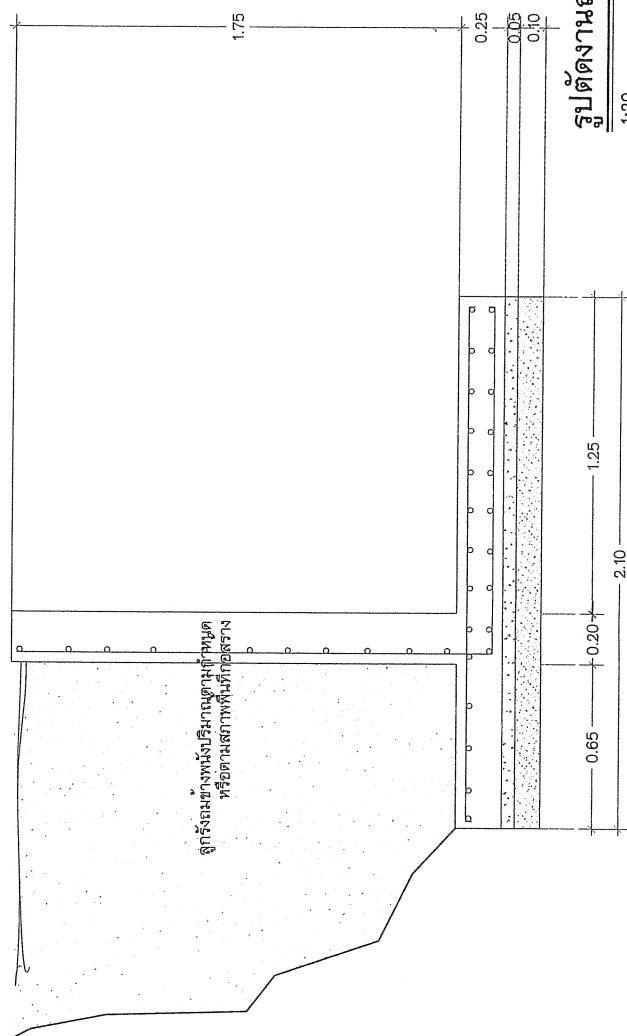

เทศบาลตำบลสันทรายหลวง

ตำบลสันทรายน้อย อำเภอสันทราย จังหวัดเชียงใหม่

โทร 0-5539-7248-9

www.sansailuang.org

ตรวจ นายช่างโยธา / หัวหน้าแบบแปลนและก่อสร้าง

ตรวจ ผู้อำนวยการกองช่าง

เห็นชอบ ปลัดเทศบาลตำบลสันทรายหลวง

อนุมัติ นายกเทศมนตรีตำบลสันทรายหลวง

