

โครงการ

โครงการก่อสร้างระบบจ่ายน้ำคอนกรีตเสริมเหล็ก (รางเปิด) ความกว้าง 0.80 เมตร ความลึกไม่น้อยกว่า 1.10 เมตร ความยาวรวม 181.00 ม.

ที่ตั้งโครงการ

บริเวณลำเหมืองสาธารณะข้างลานกีฬาเทศบาล หมู่ 7 บ้านต้นซาง ตำบลสันทรายหลวง อำเภอสันทราย จังหวัดเชียงใหม่

เจ้าของโครงการ

เทศบาลตำบลสันทรายหลวง

เทศบาลตำบลสันทรายหลวง
ตำบลสันทรายน้อย อำเภอสันทราย จังหวัดเชียงใหม่

ตรา

นางทรงไธยา / หัวหน้าฝ่ายช่างเทคนิคและช่าง

ตรา

ผู้ควบคุมการก่อสร้าง


เห็นชอบ

ปลัดเทศบาลตำบลสันทรายหลวง

ตรา


นายประจักษ์ คุ้มชัยพร

วางระบายน้ำ ที่ก่อสร้าง

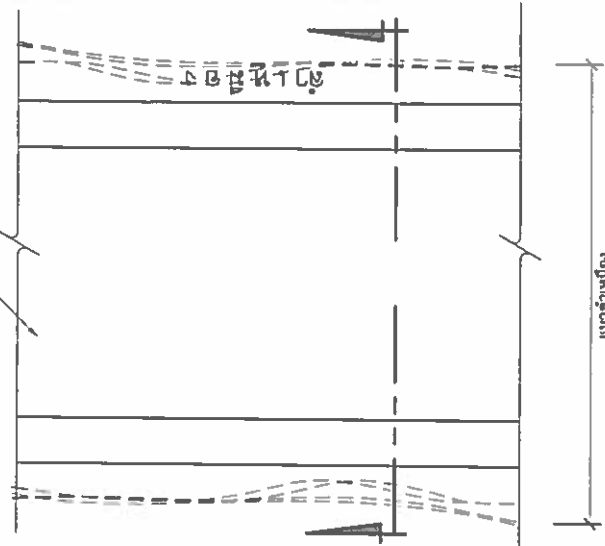

แบบ แปลน

มาตราส่วน 1 : 50

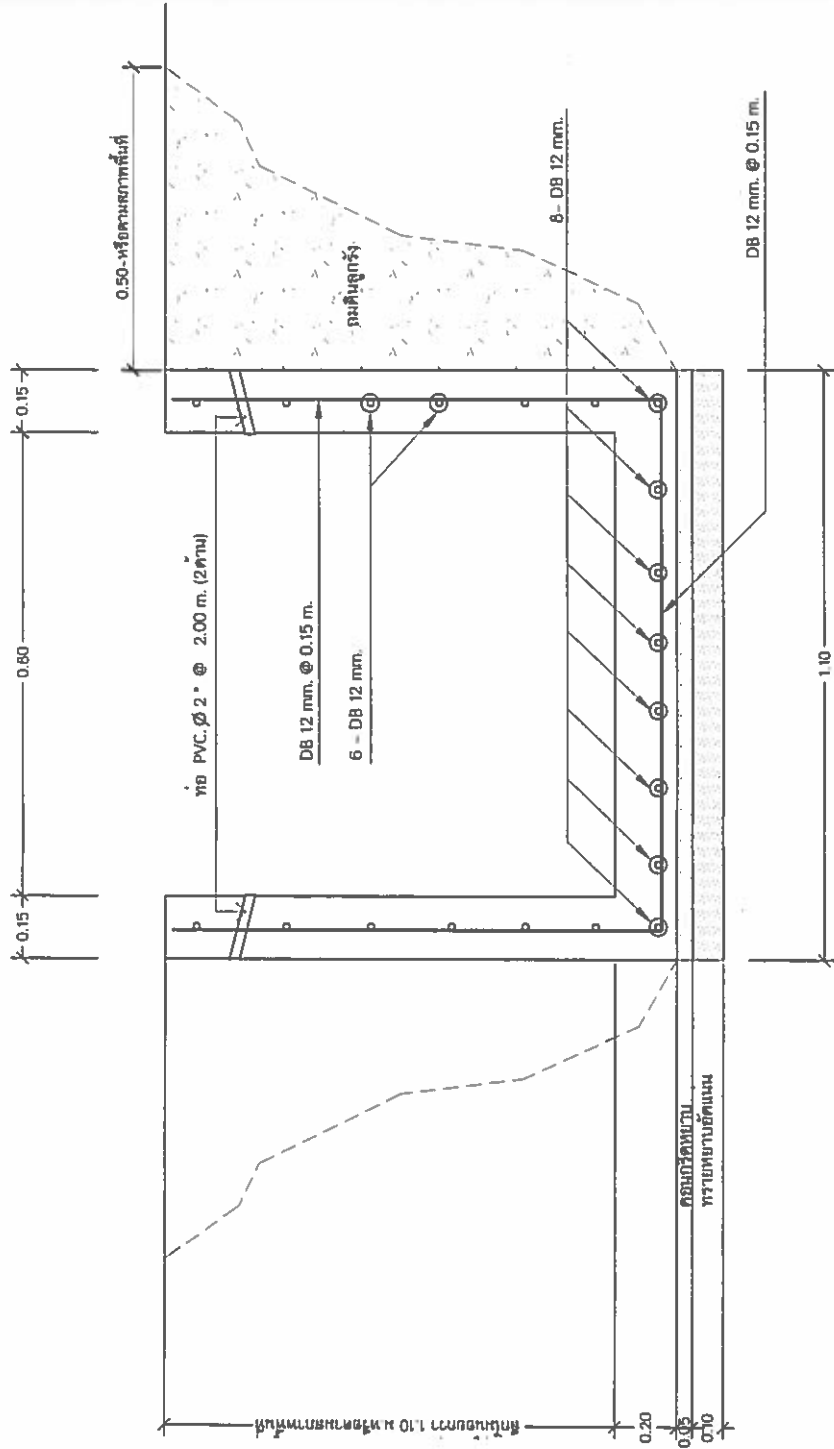

รูปตัด

มาตราส่วน 1 : 25