

# โครงการ

โครงการก่อสร้างรางระบายน้ำ คสล.  
แบบรางเปิดขนาดกว้าง 1.00 เมตร ความลึก 1.00-1.20 เมตร ความยาวรวม 170.00 เมตร

## ที่ตั้งโครงการ

บริเวณลำเหมืองภายในสุสานบ้านแมคคา  
ม.2 บ้านแมคคา ตำบลสันพระเนตร อำเภอสันทราย จังหวัดเชียงใหม่

## เจ้าของโครงการ

เทศบาลตำบลสันทรายหลวง

เทศบาลตำบลสันทรายหลวง  
ตำบลสันทรายมอญ อำเภอสันทราย จังหวัดเชียงใหม่  
โทร 0-5339-7248-9  
www.Sansailuangsang.org


ตรา  
นายช่างโยธา / หัวหน้าแบบแผนและก่อสร้าง

ตรา  
ผู้อำนวยการงานช่าง

เห็นชอบ  
ปลัดเทศบาลตำบลสันทรายหลวง

อนุมัติ  
นายกเทศมนตรีตำบลสันทรายหลวง



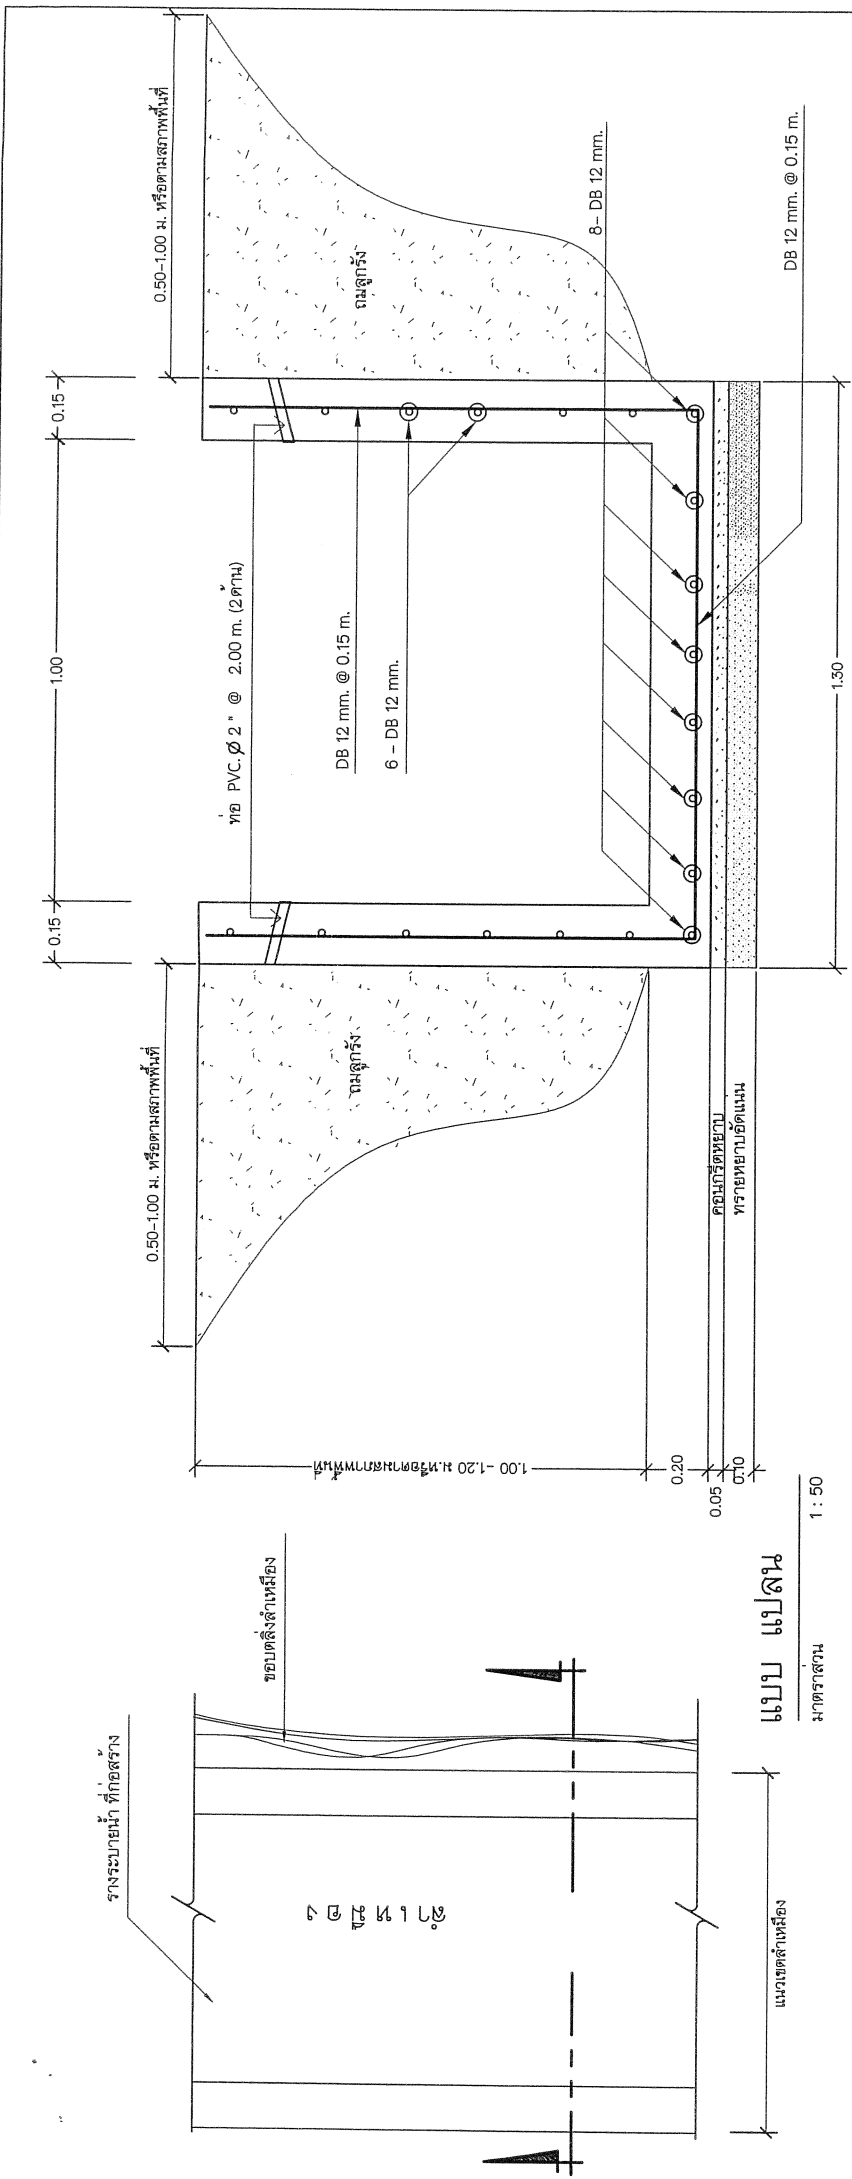

รูปตัด

มาตราส่วน 1 : 25

คอนกรีตโครงสร้างระบายนํ้า  
( Strength 280 ksc. Cube )

หมายเหตุ  
 ผลิตประเภทวัสดุหรือครุภัณฑ์ที่ใช้ในงานก่อสร้างต้องเป็นผลิตที่ผลิตภายในประเทศ ตามเงื่อนไขดังนี้  
 ๑. วัสดุหรือครุภัณฑ์ที่ใช้ในงานก่อสร้างต้องเป็นผลิตที่ผลิตภายในประเทศไม่น้อยกว่าร้อยละ ๖๐ ของมูลค่าวัสดุที่จะใช้ในงานก่อสร้างทั้งหมดตามสัญญา  
 ๒. เหล็กที่ใช้ในงานก่อสร้างต้องเป็นเหล็กที่ผลิตภายในประเทศไม่น้อยกว่าร้อยละ ๙๐ ของปริมาณเหล็กที่ต้องใช้ทั้งหมดตามสัญญา ผู้รับจ้างจะต้องจัดทำแผนการใช้วัสดุที่ผลิตภายในประเทศ (ตามข้อ ๑ และ ๒) ภายใน ๓๐ วัน นับตั้งแต่วันที่ตกลงนามสัญญา เพื่อให้คณะกรรมการตรวจรับวัสดุพิจารณาต่อไป

<p>เทศบาลตำบลสีมราชทอง          ตำบลสีมราชทอง อำเภอสีมราช จังหวัดเชียงใหม่          โทร 0-5339-7248-9          www.Samsaliuang.org</p>	<p>ออกแบบ/เขียนแบบ : นายช่างโยธาพิรพัฒน์ฝ่ายแบบแผนและก่อสร้าง</p>	<p>ตรวจ : ผู้อำนวยการกองช่าง</p>	<p>เห็นชอบ : ปลัดเทศบาล</p>	<p>อนุมัติ : นายกเทศมนตรีตำบลสีมราชทอง</p>
--	---	----------------------------------	-----------------------------	--

