

โครงการ

โครงการก่อสร้างตาด้ำเหลี่ยม คสล. โครงการก่อสร้างตาด้ำเหลี่ยม คสล. โดยมีความกว้าง 2.40-4.50 เมตร ความหนา 0.15 เมตร ความยาว 359.00 เมตร หรือมีพื้นที่ดำเนินการรวมไม่น้อยกว่า 1,545.00 ตารางเมตร

ที่ตั้งโครงการ

บริเวณลำเหลี่ยมสาธารณะช่วงหมู่บ้านการเดินเล่นตีถึงหมู่บ้านธนาโชด (ข้างบ้านเลขที่ 127/44) บ้านโน้ใจ หมู่ 5 ตำบลสันทรายน้อย อำเภอสันทราย จังหวัดเชียงใหม่

เจ้าของโครงการ

เทศบาลตำบลสันทรายหลวง

เทศบาลตำบลสันทรายหลวง

ตำบลสันทรายน้อย อำเภอสันทราย จังหวัดเชียงใหม่

โทร 0-5339-7248-9

www.Sansalluang.org

ตราจ
นายชังโชด / หัวหน้าแผนกแผนและก่อสร้าง



ตราจ
ผู้อำนวยการกองช่าง



ให้ชอบ
ปลัดเทศบาลตำบลสันทรายหลวง



ตราจ
นายกเทศมนตรีตำบลสันทรายหลวง




ตารางเสริมเหล็กตะแกรง WIRE MESH

ขนาด ค.ส.ล. หน้า (D)	เหล็กเสริมด้านยาว (L)	เหล็กเสริมด้านสั้น (W)
0.15 ม.	ตะแกรง Wire Mesh หนา 4 มม. @ 0.20x0.20 ม. #	ตะแกรง Wire Mesh หนา 4 มม. @ 0.20x0.20 ม. #

หมายเหตุ

- งานชุดคอกกึ่งหินโคลน ชุดเล็กโดยเฉลี่ย 0.55 ม. หรือจนมีระดับที่คณะกรรมการกำหนดตามที่กำหนดพื้นที่ก่อสร้างพร้อมชนหนึ่ง
- งานชุดชนด้านภายในพื้นที่ก่อสร้างเพื่อใช้ในจุดที่เทศบาลกำหนดในแต่ละวัน โดยผู้รับจ้างต้องปรับแก้ไข ดัน ดึงกองหินที่ชนไปกองไว้ตลอดระยะเวลาที่มีการก่อสร้างด้วยเครื่องจักรไถฟ้าหรือรถแบคโฮ ไม่กองทิ้งไว้ เนื่องจากต้องนำเศษวัสดุก่อสร้างในสวนหินของเทศบาลที่ต้อนนำมาทิ้งในพื้นที่ด้วย

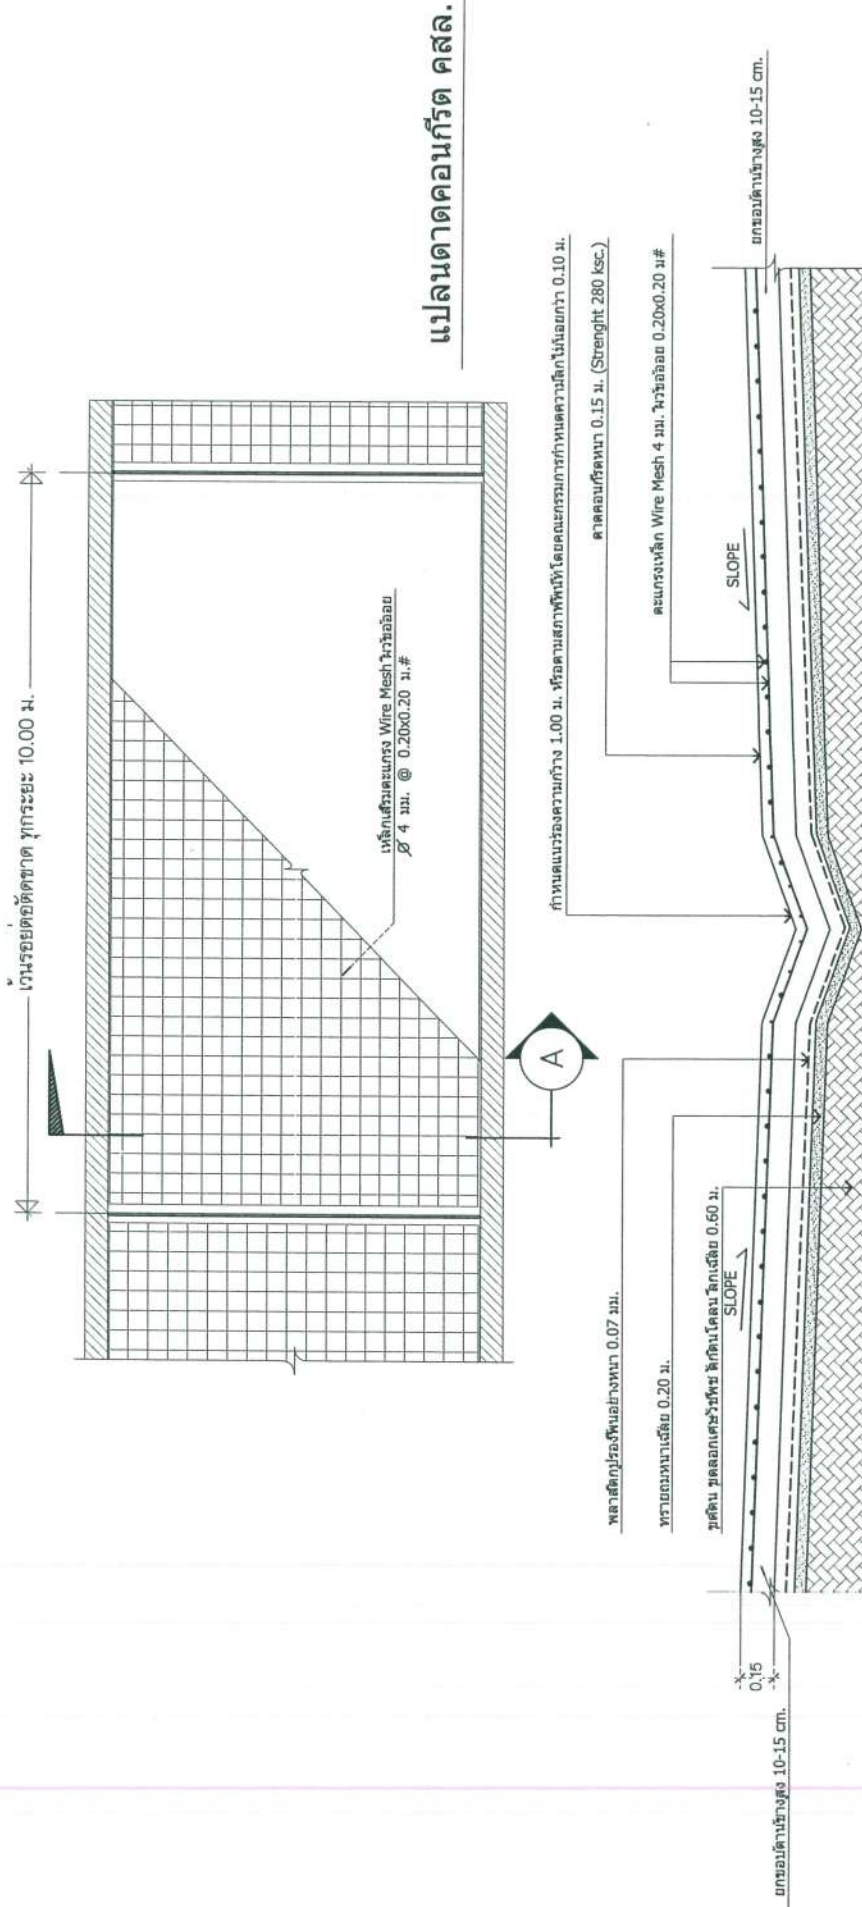

แปลนดาดคอนกรีต คสล.

แบบดาดคอนกรีต คสล. (ปรับได้ตามชาว)



โทร 0-5339-7248-9
www.sansailueng.org

ตรวจ
นายช่างโยธา / วิศวกรฝ่ายแผนและก่อสร้าง

ตรวจ
ผู้อำนวยการกองช่าง

เห็นชอบ


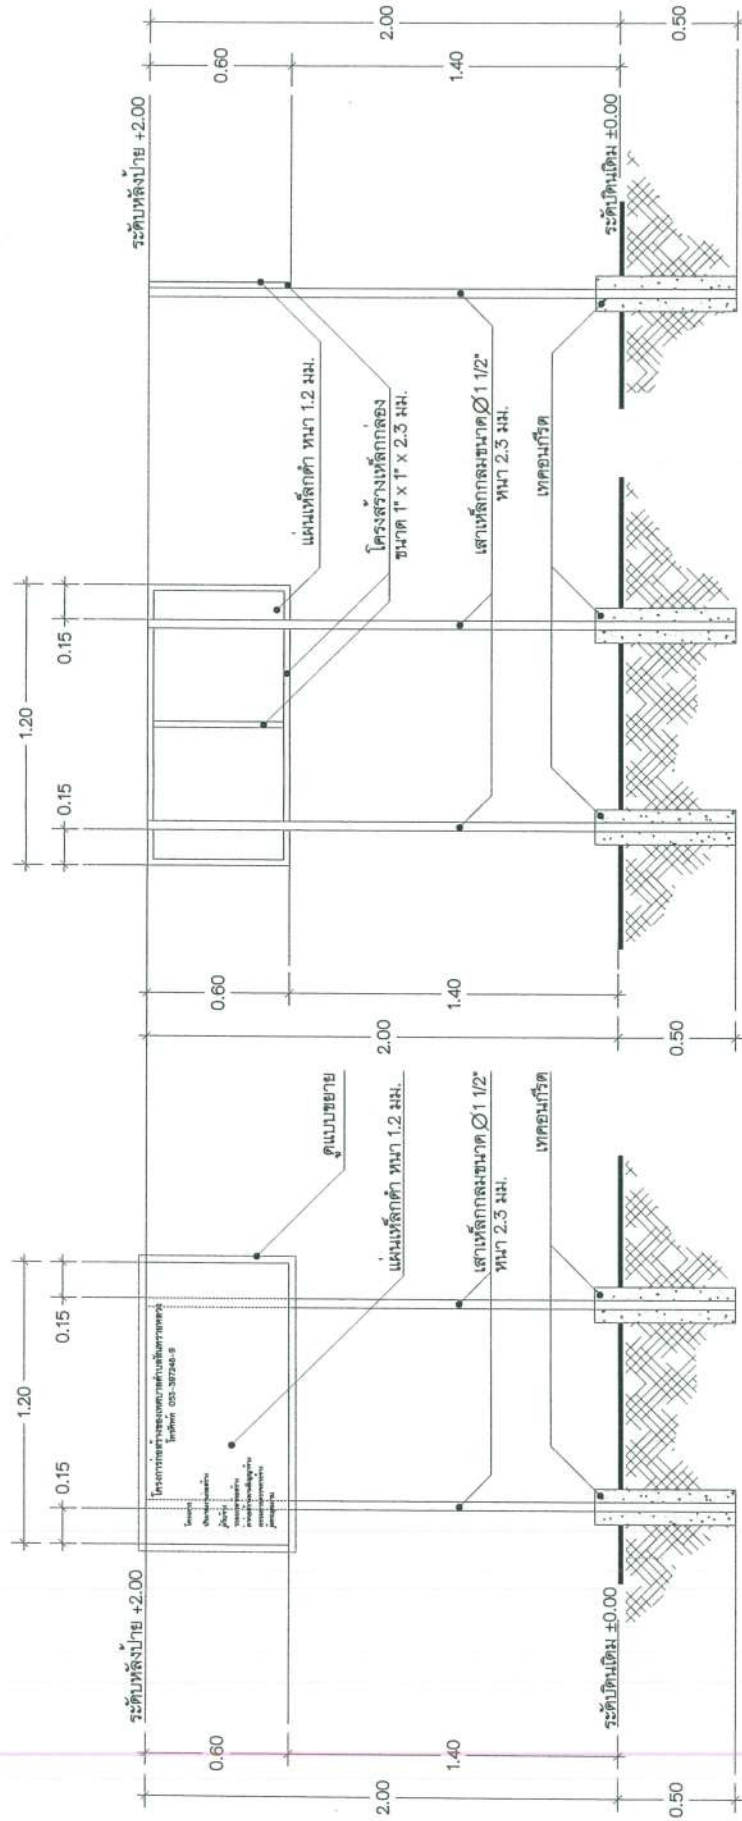

ตามหลังคา

ตามหน้า

แบบแสดงรายละเอียดโครงสร้าง

SCALE 1:20

หมายเหตุ
 โครงสร้างทั้งหมดทำด้วยสนิมดำ
 ตัวแปลนโครงสร้างที่พื้นด้วยสนิมดำด้วย (เขียน, ฟน, สติคเกอร์)

 โทร 0-5339-7248-9
 www.SansaiLiang.org

ตรวจ
 นายช่างโยธา / หัวหน้าช่างแบบแปลนและโครงสร้าง

ตรวจ

ให้มอบ

