

โครงการ

โครงการปรับปรุงผิวจราจรแบบ Overlay ด้วยแอสฟัลท์คอนกรีต
Overlay ด้วยแอสฟัลท์คอนกรีต ความหนา 0.05 เมตร ความกว้าง 5.50-6.50 เมตร ความยาวรวม 275.00 เมตร
หรือพื้นที่ไม่น้อยกว่า 1,650.00 ตารางเมตร

ที่ตั้งโครงการ

บริเวณภายในซอยรวมใจพัฒนา ซอย 8 ซ่งข้างบ้านเลขที่ 396 ถึงข้างบ้านเลขที่ 18
หมู่ 4 บ้านต้นคะยอม ตำบลสันทรายน้อย จังหวัดเชียงใหม่


เจ้าของโครงการ

เทศบาลตำบลสันทรายหลวง

	เทศบาลตำบลสันทรายหลวง ตำบลสันทรายน้อย อำเภอสันทราย จังหวัดเชียงใหม่ โทร 0-5339-7248-9 www.sansaihuang.org	ตรวจ นายช่างโยธา / หัวหน้าขบวนแผนและตรวจ 	ตรวจ ผู้อำนวยการช่าง 	เห็นชอบ ปลัดเทศบาลตำบลสันทรายหลวง 	อนุมัติ นายกเทศมนตรีตำบลสันทรายหลวง
--	---	--	------------------------------------	---	---

B

ตามที่ทำหนดไว้ในโครงการหรือตามสภาพพื้นที่
โดยยึดตามพื้นที่รวมของโครงการ

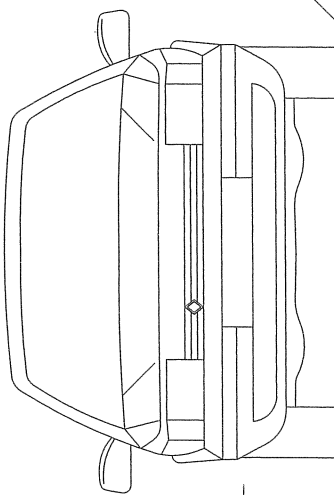

0.80-1.00 ม.

TACK COAT (CRS - 2)

ผิวจราจรแอสฟัลติกคอนกรีตหนา 0.04 - 0.06 ม. หรือทั้งโครงการโดยเฉลี่ย 0.05 ม.

แปลนลาดยางนิวมแบบ Asphalt concrete

1:75

SCALE


รูปตัด A

1:25

SCALE

ตามที่ทำหนดไว้ในโครงการหรือตามสภาพพื้นที่โดยยึดตามพื้นที่รวมของโครงการ


โทร 0-5339-7248-9
www.sansailiang.org

ออกแบบ/เขียนแบบ
นายช่างโยธา

ตรวจ
ผู้อำนวยการกองช่าง

เขียนขอบ
แปลนภาพตัดและรายละเอียด

อนุมัติ

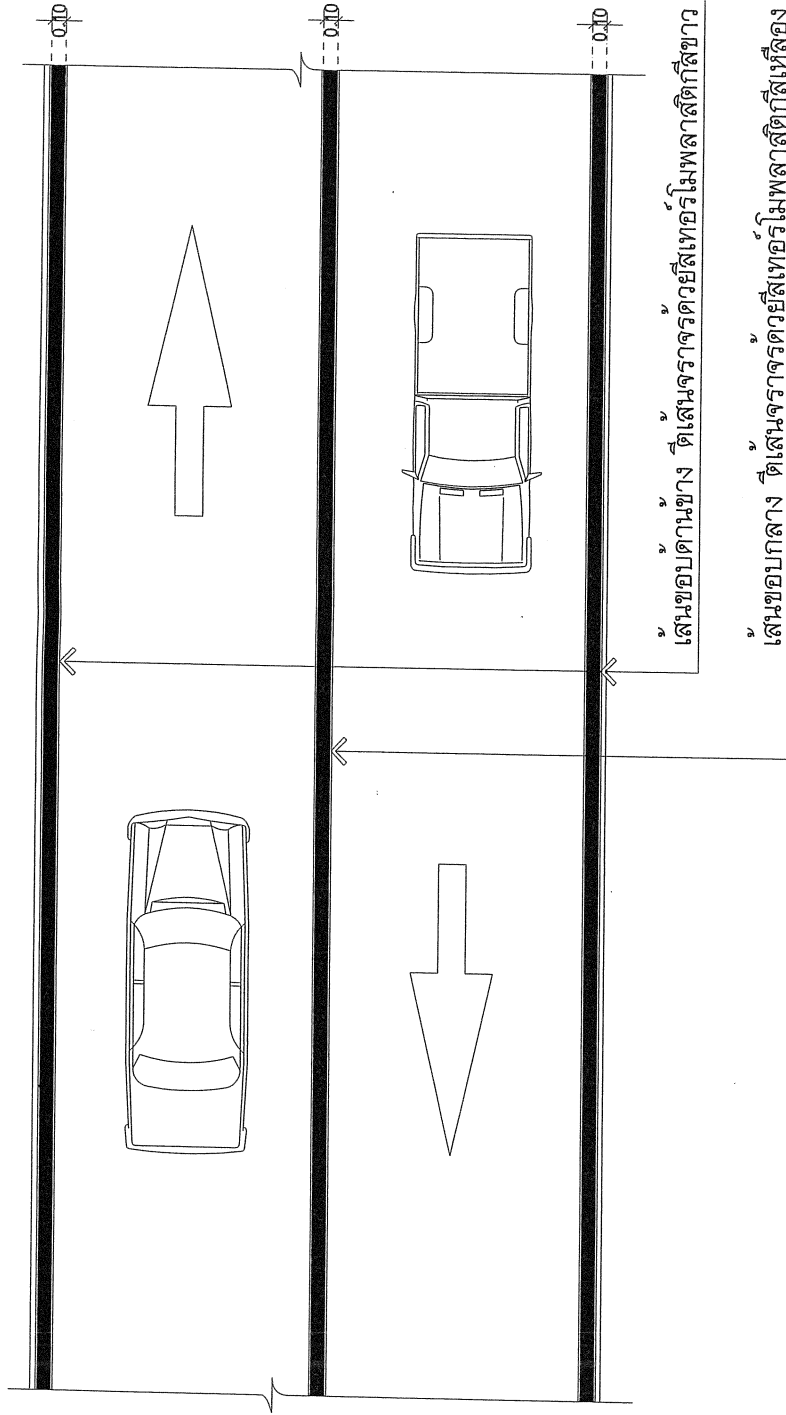

หมายเหตุ

พัสดุประเภทวัสดุหรือวัสดุที่ใช้ในงานก่อสร้างต้องเป็นพัสดุที่ผลิตภายในประเทศ ตามเงื่อนไขดังนี้


๑. วัสดุหรือวัสดุที่ใช้ในงานก่อสร้างต้องเป็นพัสดุที่ผลิตภายในประเทศไม่น้อยกว่าร้อยละ ๖๐ ของมูลค่าพัสดุที่จะใช้ในงานก่อสร้างทั้งหมดตามสัญญา

๒. วัสดุที่ใช้ในงานก่อสร้างต้องเป็นพัสดุที่ผลิตภายในประเทศไม่น้อยกว่าร้อยละ ๙๐ ของปริมาณเหล็กที่ต่อเนื่องใช้ทั้งหมดตามสัญญา ผู้รับจ้างจะต้องจัดทำแผนการใช้พัสดุที่ผลิตภายในประเทศ (ตามข้อ ๑ และ ๒) ภายใน ๓๐ วัน นับถัดจากวันที่ตกลงนามสัญญา เพื่อให้คณะกรรมการตรวจรับพัสดุพิจารณาต่อไป

แบบขยายงานตีเส้นจราจร

1:75

SCALE

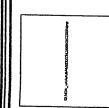


โทร 0-5339-7248-9
www.sansalliang.org

ออกแบบ/เขียนแบบ
นายรังโยธา

(Signature)

ตรวจ
ผู้ควบคุมการก่อสร้าง


(Signature)

เห็นชอบ

(Signature)


อนุมัติ

(Signature)

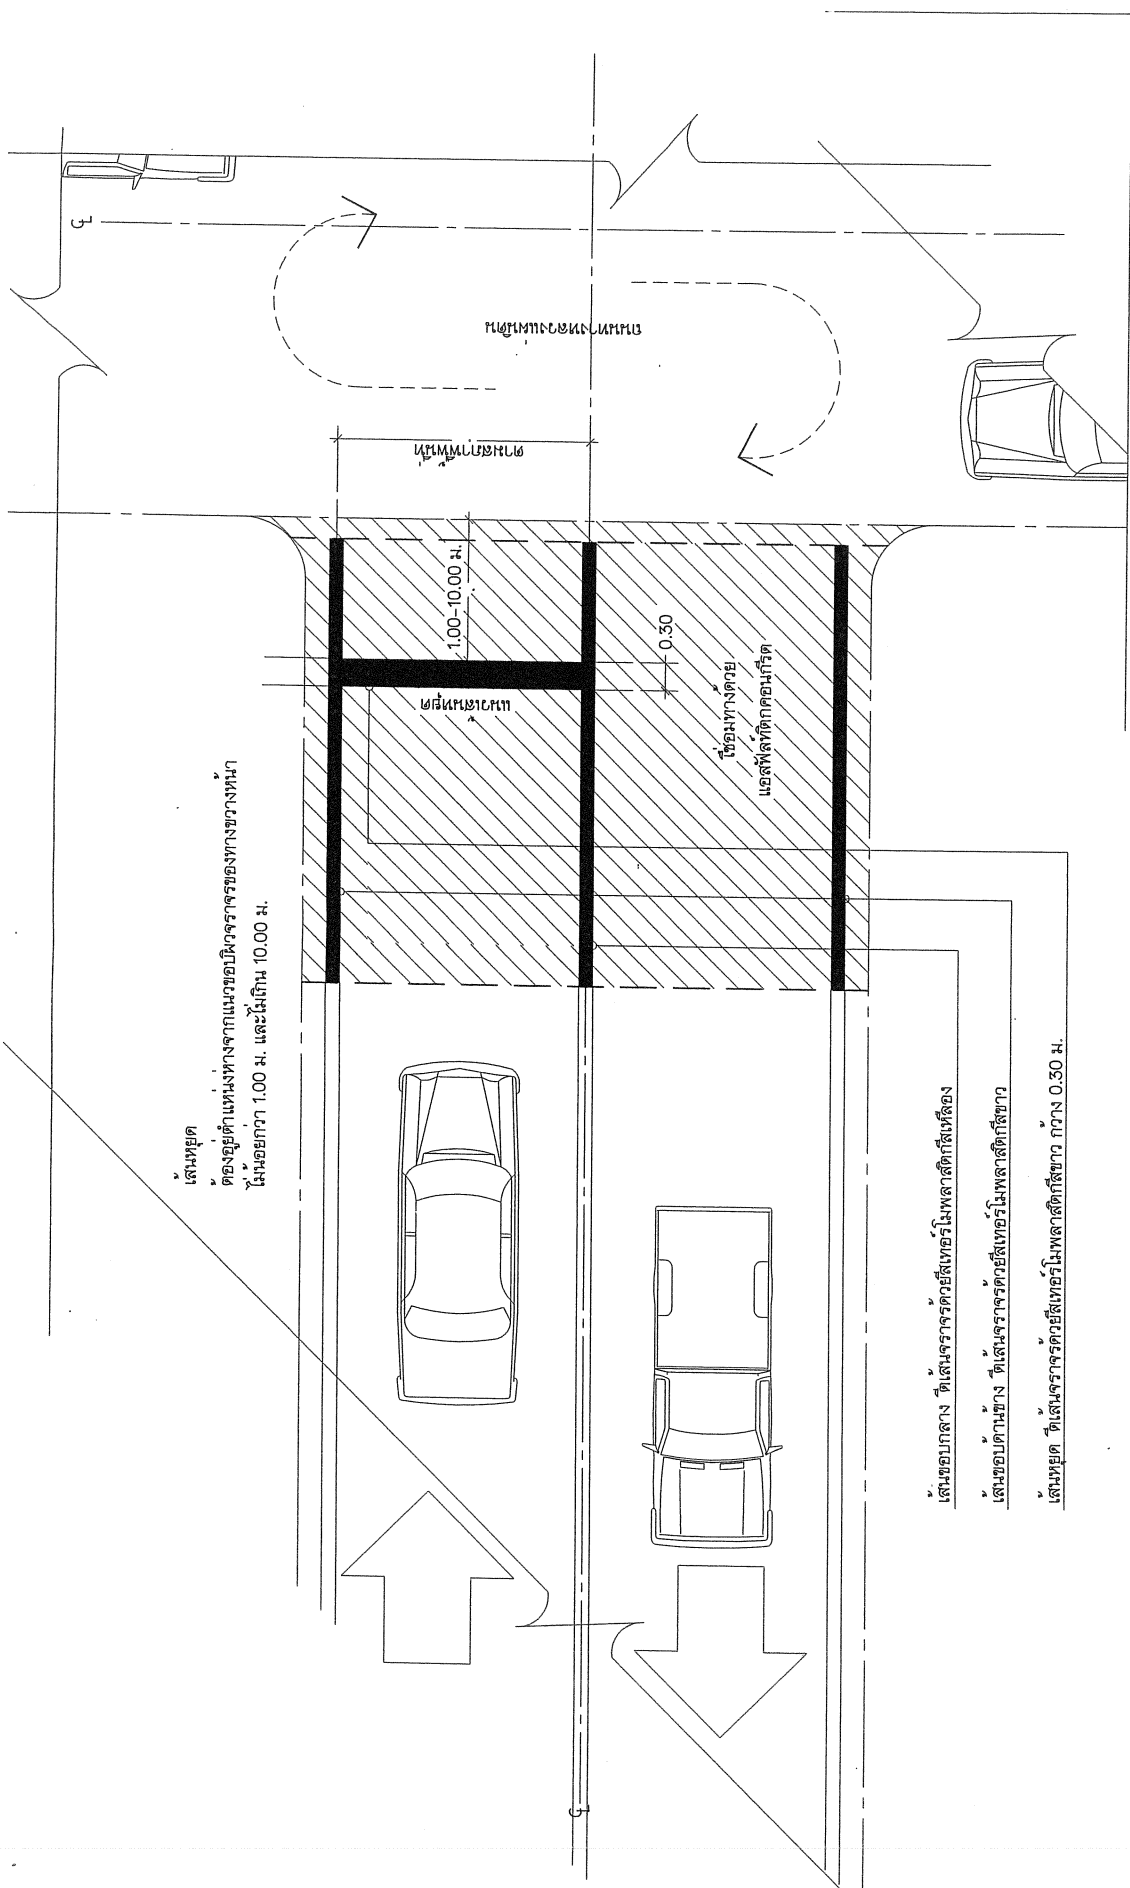

แบบขยายงานตีเส้นจราจร
 SCALE Not To Scale

--	--	---------------------------------------	--------------------------------	--	--

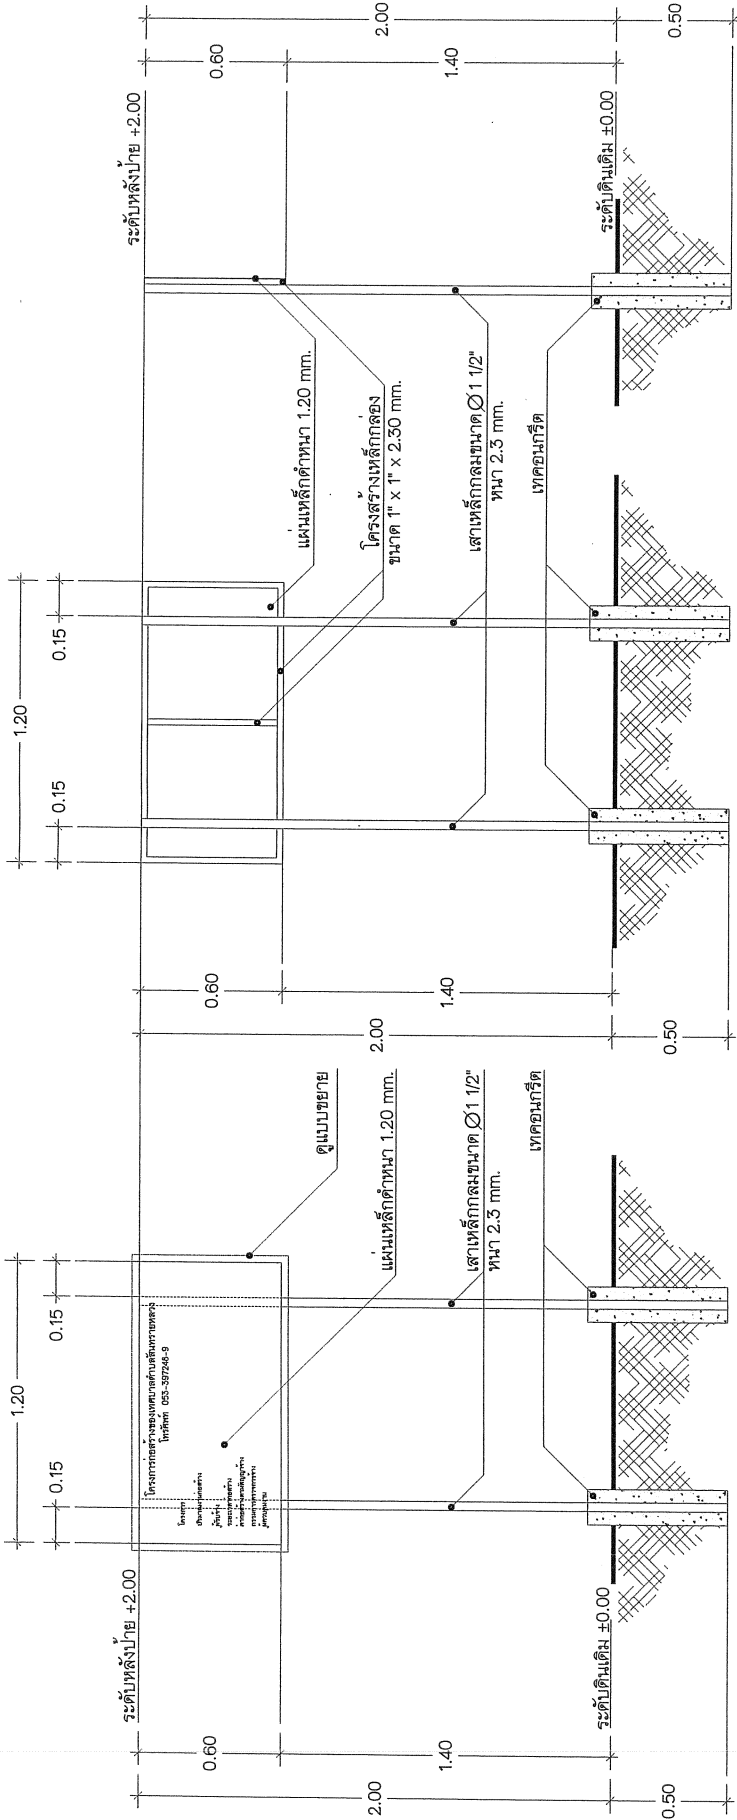

ตามหน้าป้าย

ตามหลังป้าย

ตามข้างป้าย

หมายเหตุ

โครงสร้างทั้งหมดทากด้วยสีน้ำมันสีเขียว
 ผนังภายนอกทากด้วยสีน้ำเงินเข้ม (เขียว, ฟน, สติ๊กเกอร์)

แบบแสดงป้ายโครงการก่อสร้าง

1:20

SCALE

เทศบาลตำบลสันทรายหลวง

ตำบลสันทรายน้อย อำเภอสันทราย จังหวัดเชียงใหม่
 โทร 0-5339-7248-9
 www.Samsailuang.org

ดร.จตุร
 นายช่างโยธา / หัวหน้าแบบแปลนและก่อสร้าง

อ.สุวิทย์
 ผู้อำนวยการกองช่าง

เห็นชอบ
 ปลัดเทศบาลตำบลสันทรายหลวง

อนุมัติ
 นายกเทศมนตรีตำบลสันทรายหลวง