

# โครงการ

โครงการปรับปรุงผิวจราจรแบบ Overlay ด้วยแอสฟัลต์คอนกรีต ความหนา 0.05 เมตร ความกว้าง 6.00-10.60 เมตร ความยาว 410.00 เมตร หรือมีพื้นที่ดำเนินการไม่น้อยกว่า 2,855.00 ตารางเมตร

## ที่ตั้งโครงการ

บริเวณสามแยกทางวัดขาวแทนนอย ถึงสะพานสุดเขตเทศบาล  
หมู่ 3 บานขาวแทน ตำบลสันทรายหลวง อำเภอสันทราย จังหวัดเชียงใหม่

## เจ้าของโครงการ

เทศบาลตำบลสันทรายหลวง

เทศบาลตำบลสันทรายหลวง

ตำบลสันทรายเหนือ อำเภอสันทราย จังหวัดเชียงใหม่

โทร 0-5339-7248-9

www.Sansailueng.org

ดร.ฯ  
นายชัชโยธิน / หัวหน้าฝ่ายแบบแผนและก่อสร้าง


ดร.ฯ  
ผู้อำนวยการกองช่าง

เห็นชอบ  
ปลัดเทศบาลตำบลสันทรายหลวง

อนุมัติ  
นายกเทศมนตรีตำบลสันทรายหลวง



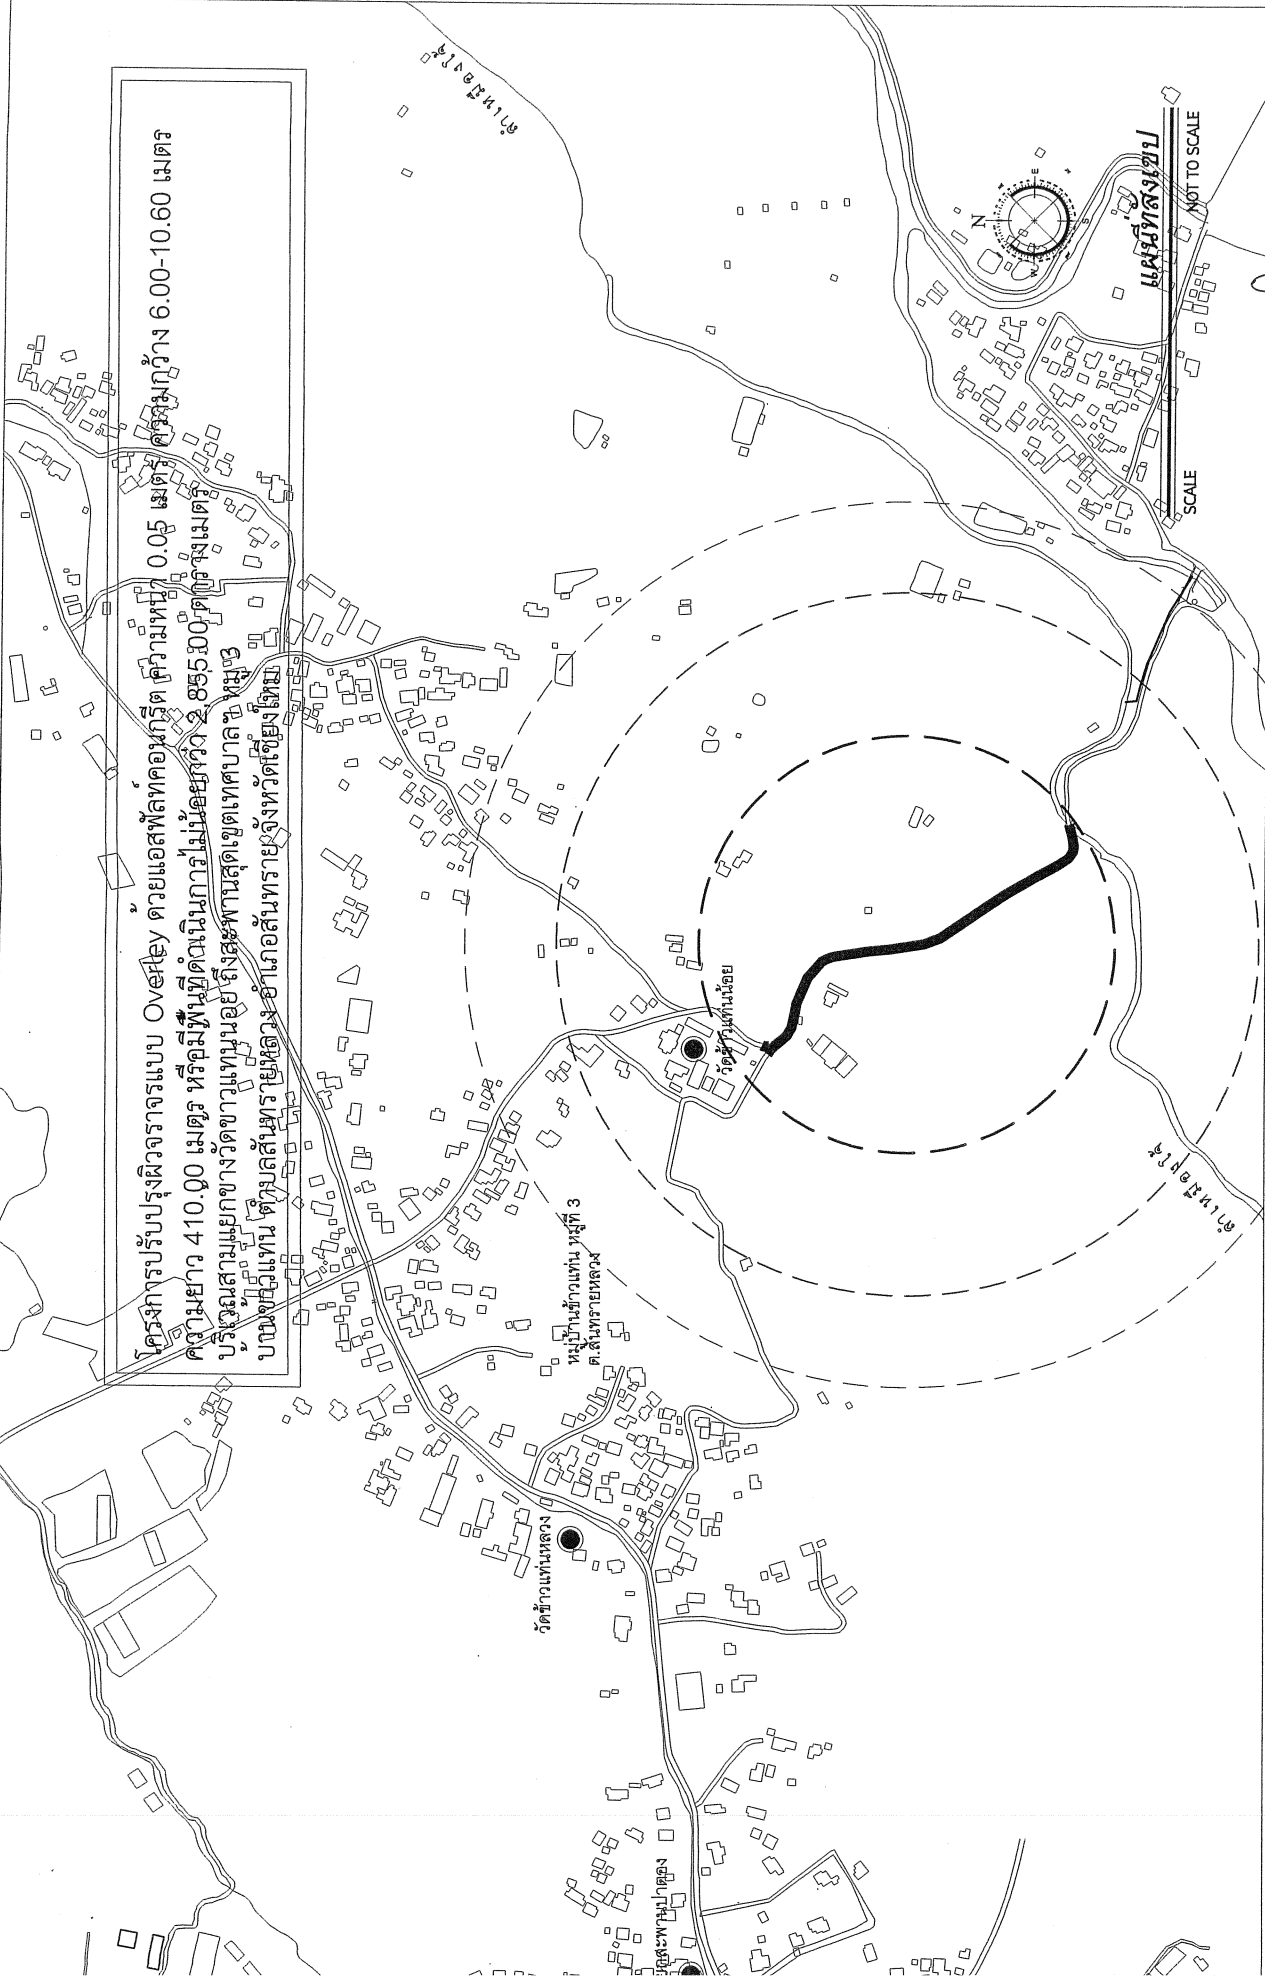







B

ตามข้อกำหนดไว้ในโครงการหรือตามสภาพพื้นที่  
โดยยึดตามพื้นที่รวมของโครงการ

# แปลนลาดยางผิวถนนแบบ Asphalt concrete

SCALE 1:75

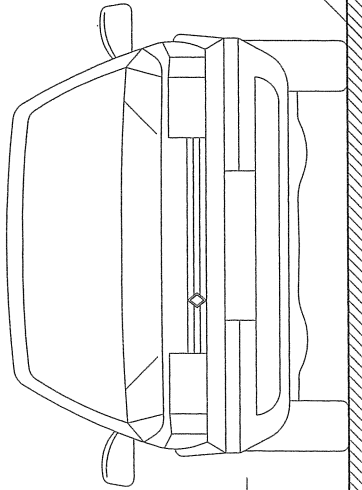

TACK COAT (CRS - 2)

ในโครงการแอสฟัลติกคอนกรีตหนา 0.04 - 0.06 ม. หรือทั้งโครงการโดยเฉลี่ย 0.05 ม.

0.80-1.00 ม.


รูปตัด A

SCALE 1:25

ตามข้อกำหนดไว้ในโครงการหรือตามสภาพพื้นที่โดยยึดตามพื้นที่รวมของโครงการ







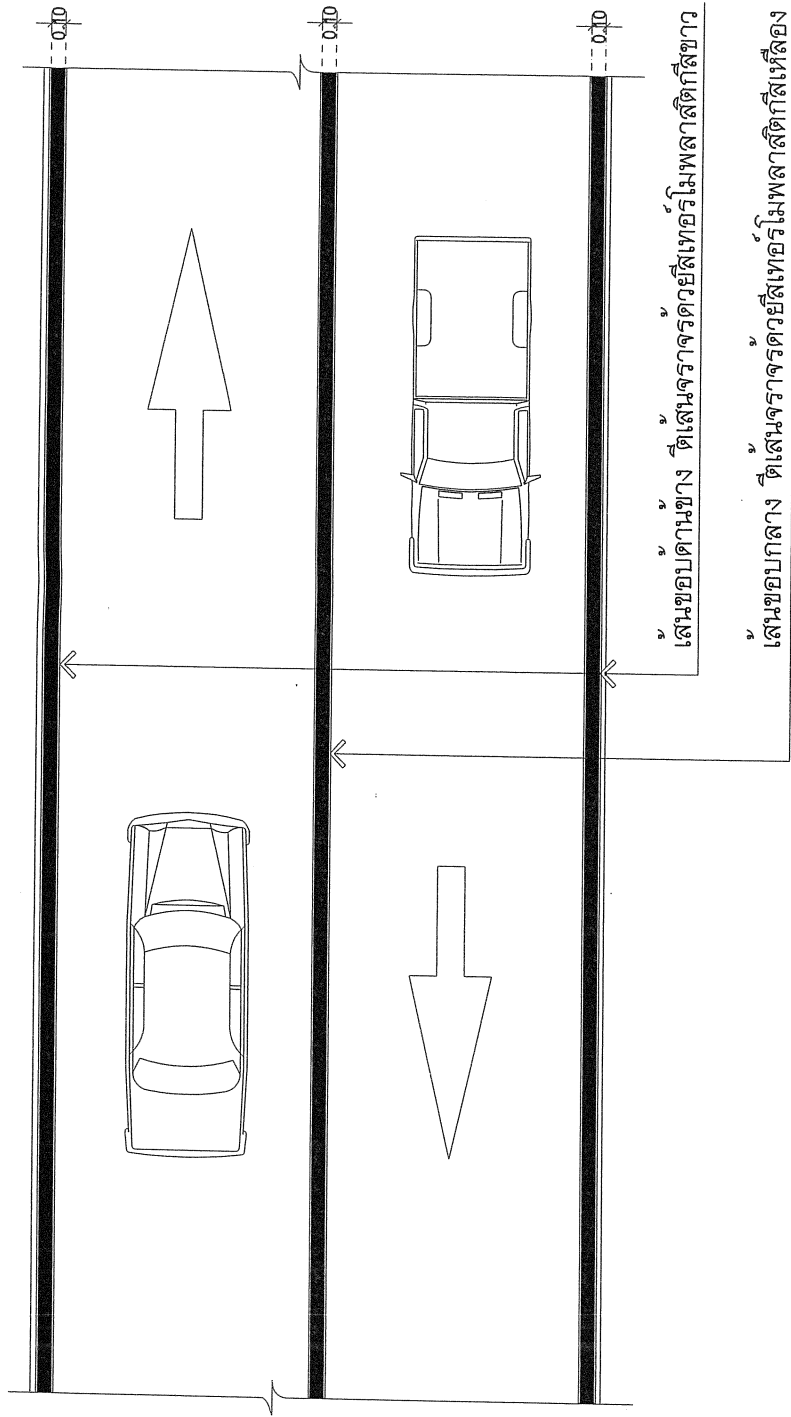


หมายเหตุ  
 วัสดุประเภทวัสดุหรือครุภัณฑ์ที่ใช้ในงานก่อสร้างต้องเป็นวัสดุที่ผลิตภายในประเทศ ตามเงื่อนไขดังนี้  
 ๑. วัสดุหรือครุภัณฑ์ที่ใช้ในงานก่อสร้างต้องเป็นวัสดุที่ผลิตภายในประเทศไม่น้อยกว่าร้อยละ ๖๐ ของมูลค่าวัสดุที่จะใช้ในงานก่อสร้างทั้งหมดตามสัญญา  
 ๒. วัสดุที่ใช้ในงานก่อสร้างต้องใช้เหล็กที่ผลิตภายในประเทศไม่น้อยกว่าร้อยละ ๙๐ ของปริมาณเหล็กที่ต้องใช้ทั้งหมดตามสัญญา  
 ผู้รับจ้างจะต้องจัดทำแผนการใช้วัสดุที่ผลิตภายในประเทศ (ตามข้อ ๑ และ ๒) ภายใน ๓๐ วัน นับ日从จากรับที่ตกลงนามสัญญา เพื่อให้คณะกรรมการตรวจรับวัสดุพิจารณาต่อไป

## แบบขยายงานตัดเลนจราจร

SCALE 1:75

--	---	--------------------------------	-------------------------	-----------------------------------	------------------------------------

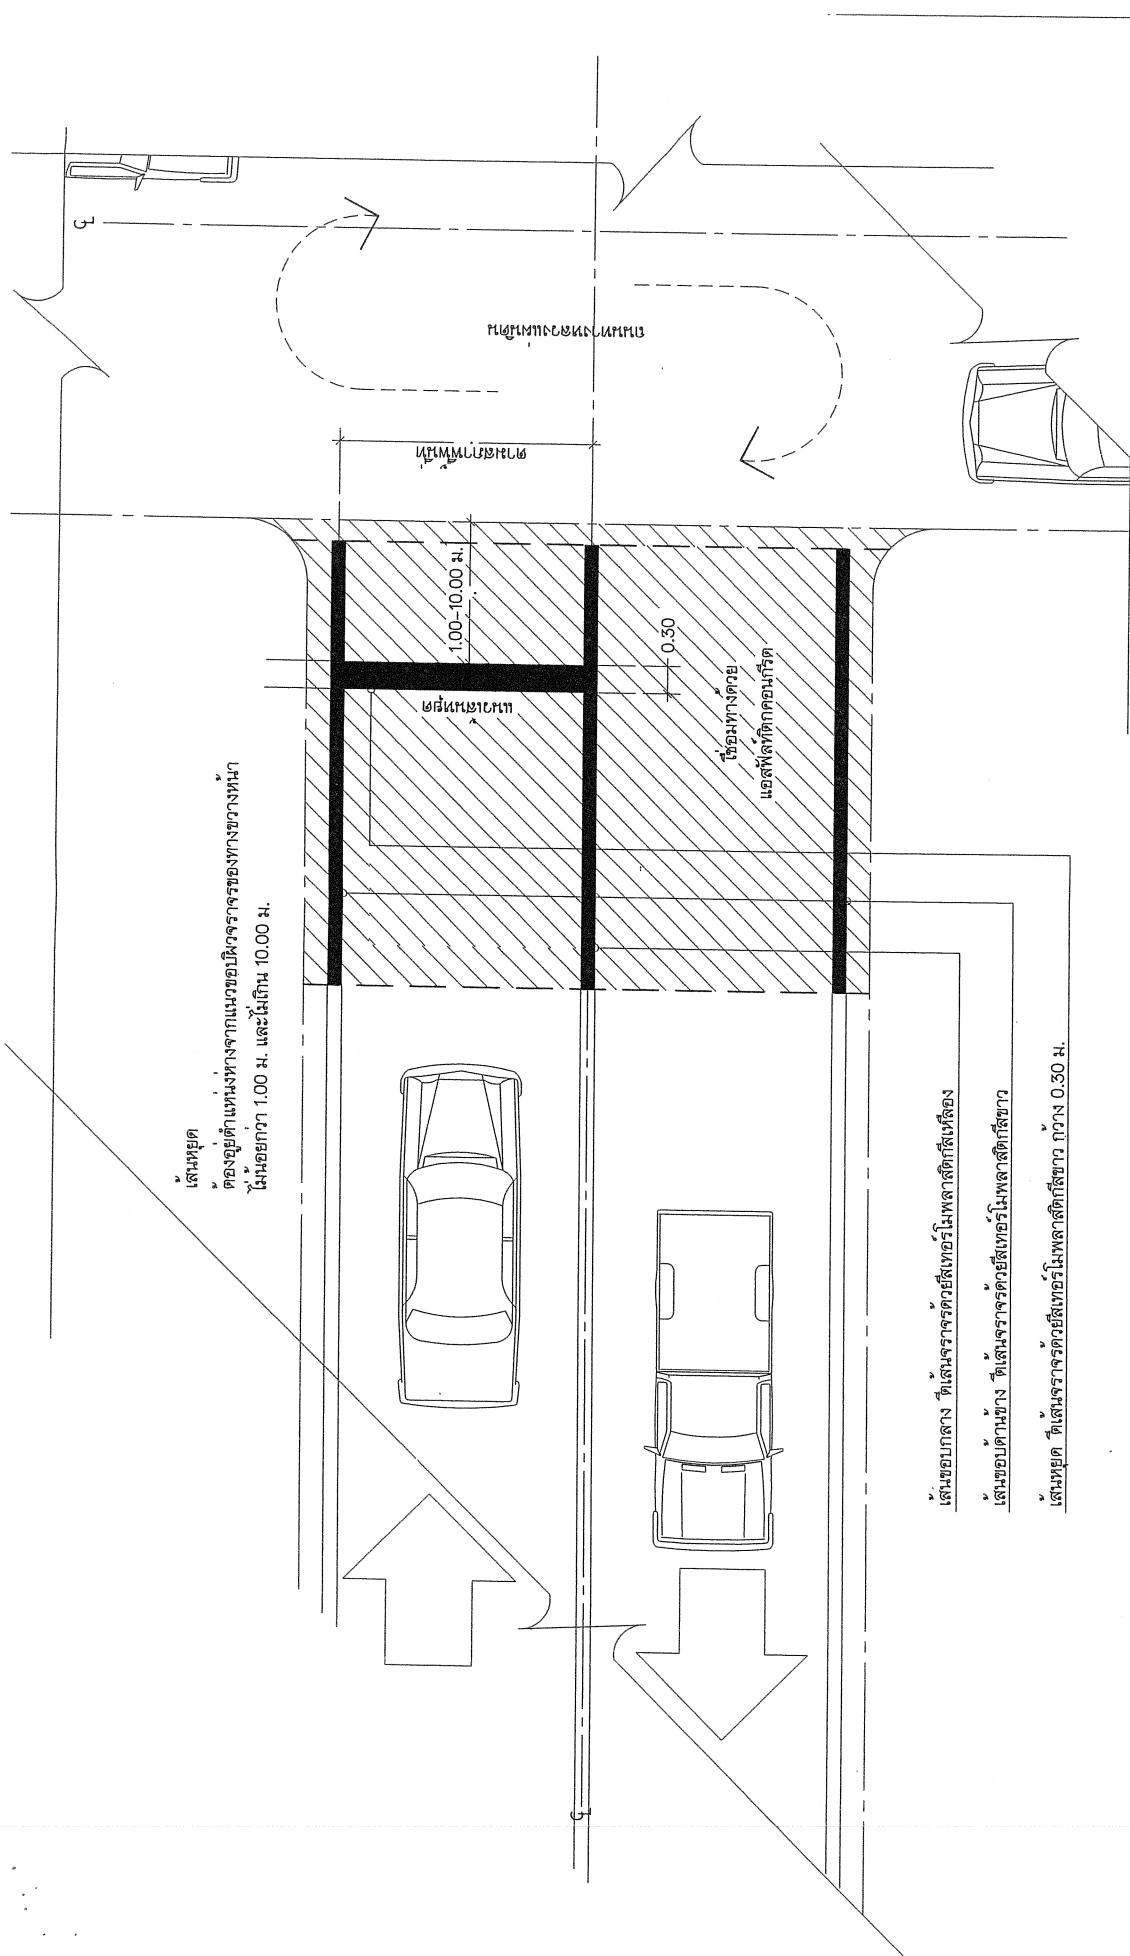


เส้นหยุด  
ตั้งอยู่ที่ตำแหน่งจากแนวขอบผิวจราจรของทางขวางหน้า  
ไม่น้อยกว่า 1.00 ม. และไม่เกิน 10.00 ม.

เส้นขอบกลาง ที่เส้นจราจรด้วยสีเทอร์โมพลาสติกสีเหลือง  
เส้นขอบด้านขวา ที่เส้นจราจรด้วยสีเทอร์โมพลาสติกสีขาว  

**แบบขยายงานตีเส้นจราจร**  
SCALE Not To Scale

--	--	--------------------------------------	-----------------------------------	--	---

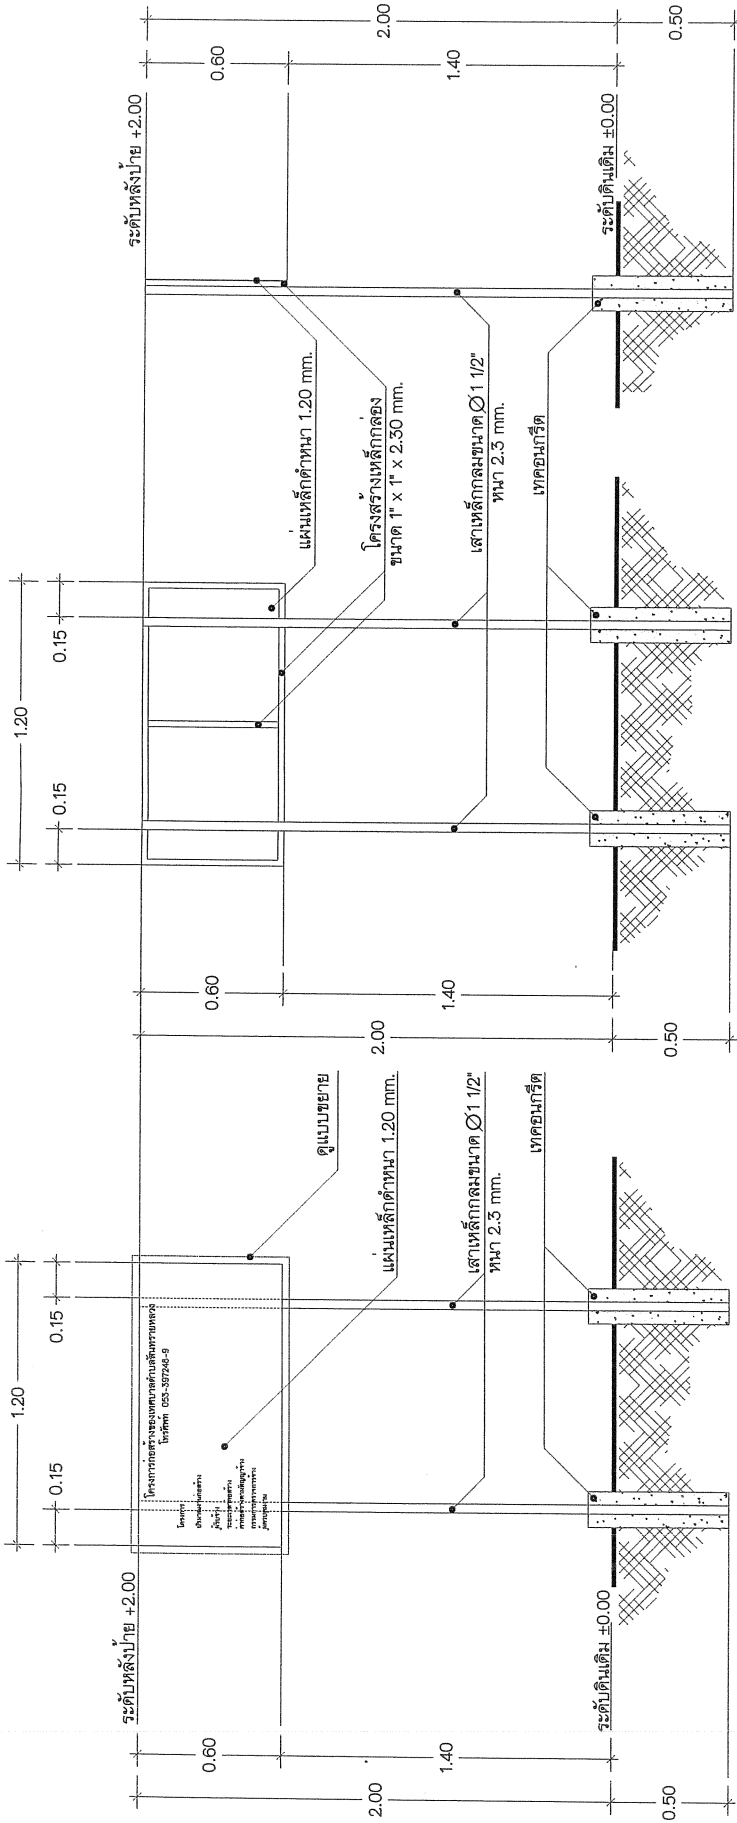

ด้านหน้าป้าย

ด้านหลังป้าย

ด้านข้างป้าย

หมายเหตุ

ป้ายทั้งหมดทาสีด้วยสีน้ำเงินซีเรีย

ตัวแผ่นป้ายโครงการทาสีด้วยสีน้ำเงินซีเรีย ตัวอักษรสีขาว (เขียน, ฟน, สติกเกอร์)

## แบบแสดงป้ายโครงการก่อสร้าง

SCALE

1:20





