

# โครงการ

โครงการปรับปรุงผิวจราจรแบบ Overlay ด้วยแอสฟัลท์คอนกรีต ความหนา 0.05 เมตร ความกว้าง 5.50-8.50 เมตร ความยาว 520.00 เมตร หรือมีพื้นที่ดำเนินการไม่น้อยกว่า 4,080.00 ตารางเมตร

## ที่ตั้งโครงการ

บริเวณถนนซอยวัดแมคาว ถึงสามแยกศาลาเก็บของประจำหมู่บ้าน หมู่ 2 บ้านแมคาว ตำบลสันพระเนตร อำเภอสันทราย จังหวัดเชียงใหม่

## เจ้าของโครงการ

เทศบาลตำบลสันทรายหลวง

เทศบาลตำบลสันทรายหลวง

ตำบลสันทรายเหนือ อำเภอสันทราย จังหวัดเชียงใหม่

โทร 0-5539-7248-9

www.Samsailuangsang.org

ศรวัจ  
นายก อบต. / หัวหน้าแผนกแผนและก่อสร้าง



ศรวัจ  
ผู้อำนวยการช่าง




เห็นชอบ  
ปลัดเทศบาลตำบลสันทรายหลวง



อนุมัติ  
นายกเทศมนตรีตำบลสันทรายหลวง



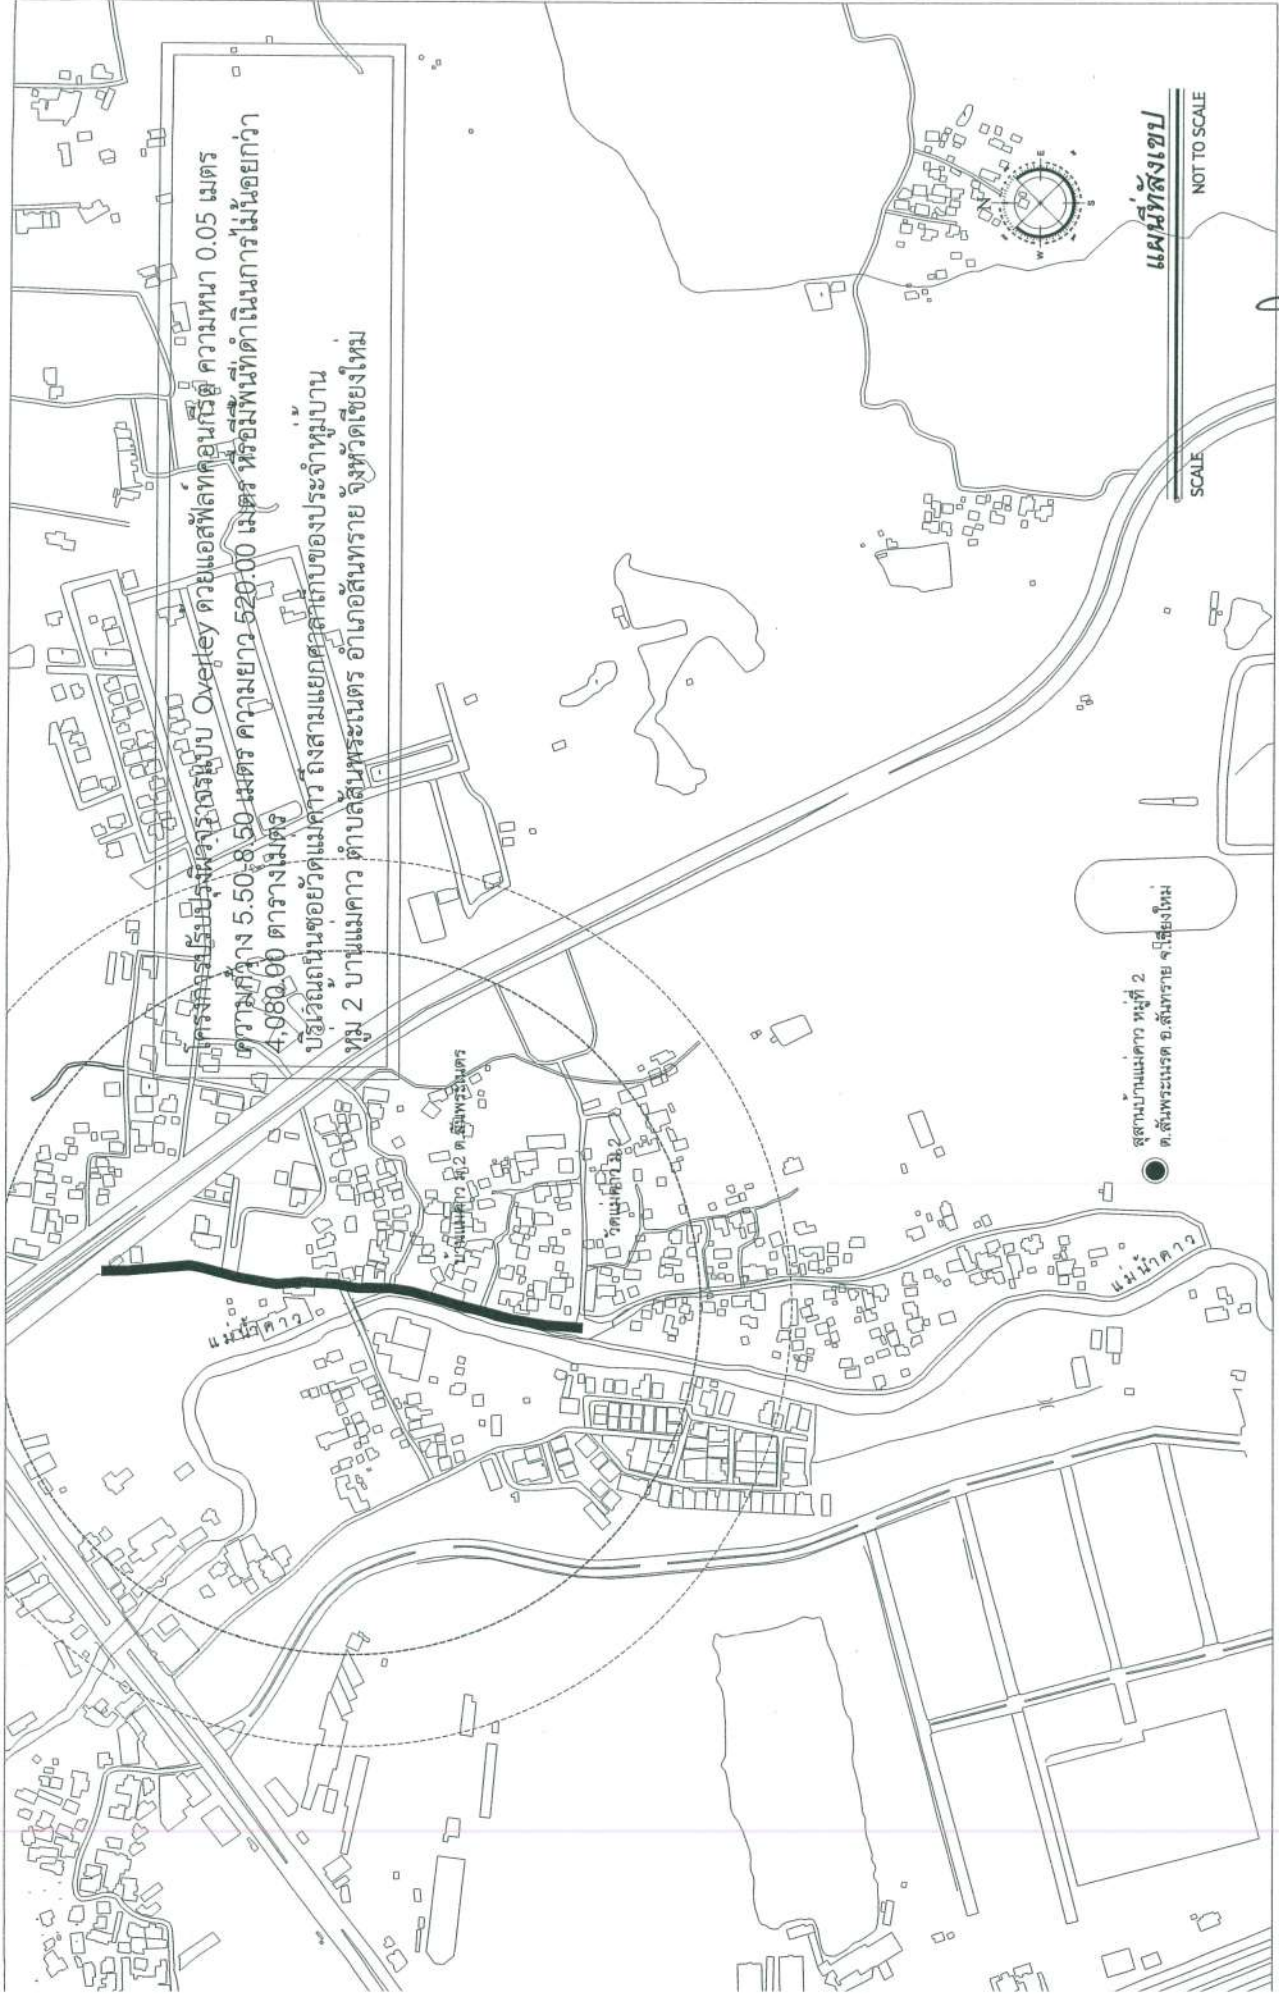

 4-080.00 ตารางเมตร  

แผนที่สังเขป  
 NOT TO SCALE

● สถานที่บ้านแม่ควา หมู่ที่ 2  

**เทศบาลตำบลสันทรายหลวง**  
 ตำบลสันทรายน้อย อำเภอสันทราย จังหวัดเชียงใหม่  
 โทร 0-5339-7248-9  
 www.SansaiLuang.org

ศพพจ  
 นายช่างโยธา / หัวหน้าแผนกแผนและก่อสร้าง


ศพจจ  
 ผู้ชำนาญการช่าง

เบ็ญชอม  
 ปลัดเทศบาลตำบลสันทรายหลวง

อนันต์  
 นายกเทศมนตรีตำบลสันทรายหลวง



ตามที่กำหนดไว้ในโครงการหรือตามสภาพพื้นที่  
โดยยึดตามพื้นที่รวมของโครงการ

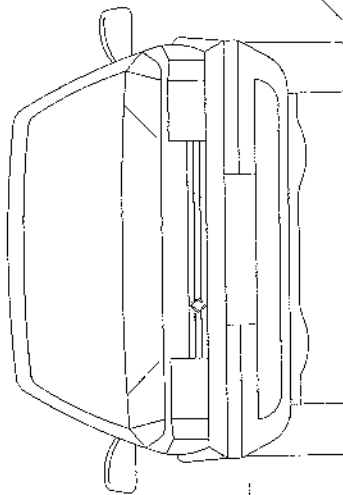

0.80-1.00 ม.

TACK COAT (CRS - 2)

ผิวจราจรแอสฟัลติกคอนกรีตหนา 0.04 - 0.06 ม. หรือทั้งโครงการโดยเฉลี่ย 0.05 ม.

# แปลนลาดยางผิวถนนแบบ Asphalt concrete

SCALE 1:75

SCALE

ลงพิมพ์รวมแบบ  
ปรับผิวไหล่ทาง (ถ้ามี)

# รูปตัด A

SCALE 1:25

ตามที่กำหนดไว้ในโครงการหรือตามสภาพพื้นที่โดยยึดตามพื้นที่รวมของโครงการ







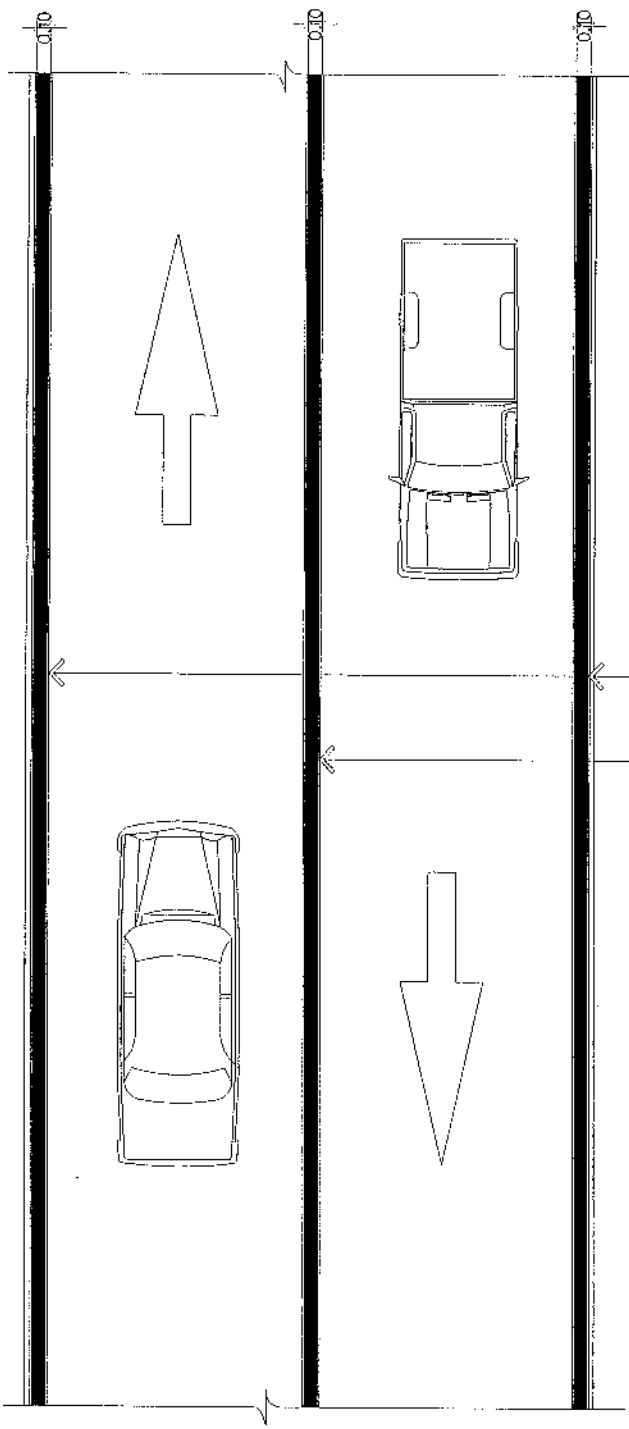

เส้นขอบด้านขวา เส้นจราจรด้วยสีเทอร์โมพลาสติกสีเทา


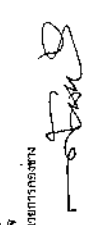

เส้นขอบกลาง เส้นจราจรด้วยสีเทอร์โมพลาสติกสีเหลือง


หมายเหตุ  
 ที่สรุปประเภทวัสดุหรือครุภัณฑ์ที่ใช้ในงานก่อสร้างต้องเป็นผลิตภัณฑ์ผลิตภายในประเทศ ตามเงื่อนไขดังนี้  
 ๑. วัสดุหรือครุภัณฑ์ที่ใช้ในงานก่อสร้างต้องเป็นผลิตภัณฑ์ผลิตภายในประเทศไม่น้อยกว่าร้อยละ ๖๐ ของมูลค่าที่สุทธิตั้งใช้ในงานก่อสร้างทั้งหมดตามสัญญา  
 ๒. วัสดุที่ใช้ในงานก่อสร้างต้องใช้ผลิตภัณฑ์ผลิตภายในประเทศไม่น้อยกว่าร้อยละ ๕๐ ของปริมาณเหล็กที่ตองใช้ในงวดตามสัญญา  
 ผู้รับจ้างจะต้องจัดทำแผนการใช้จ่ายที่ผลิตภัณฑ์ผลิตภายในประเทศ (ตามข้อ ๑ และ ๒) ภายใน ๓๐ วัน นับถัดจากวันที่ได้ลงนามสัญญา เพื่อให้คณะกรรมการตรวจรับวัสดุพิจารณาต่อไป

แบบขยายงานติดตั้งจราจร



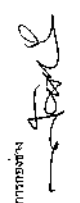

1:75

SCALE


--	--	---	---	--	--

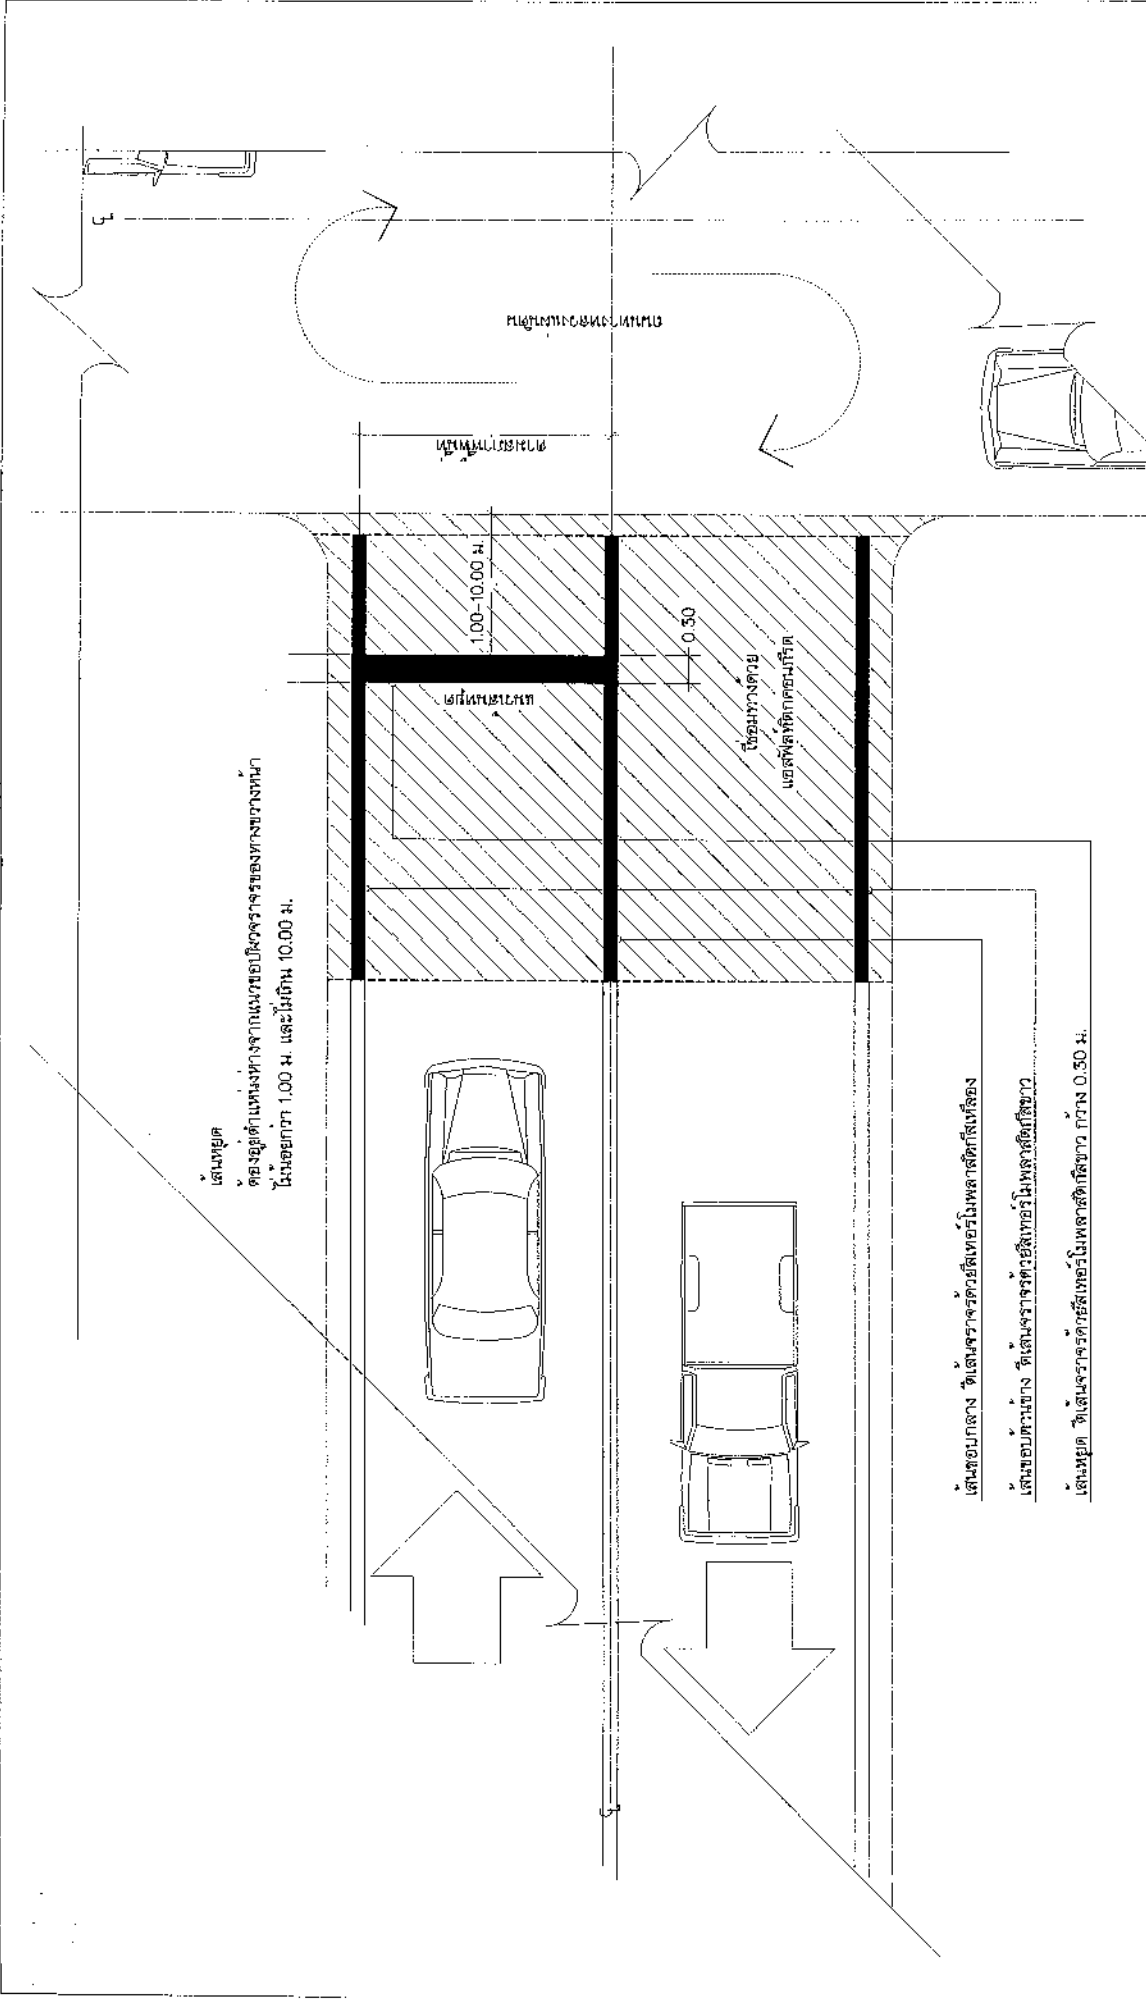


9/  
**แบบขยายงานที่เสนองจรจร**  
 SCALE Not To Scale

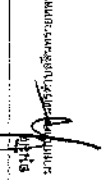

ใช้แถบสีขาว ทหนา 3 มม.

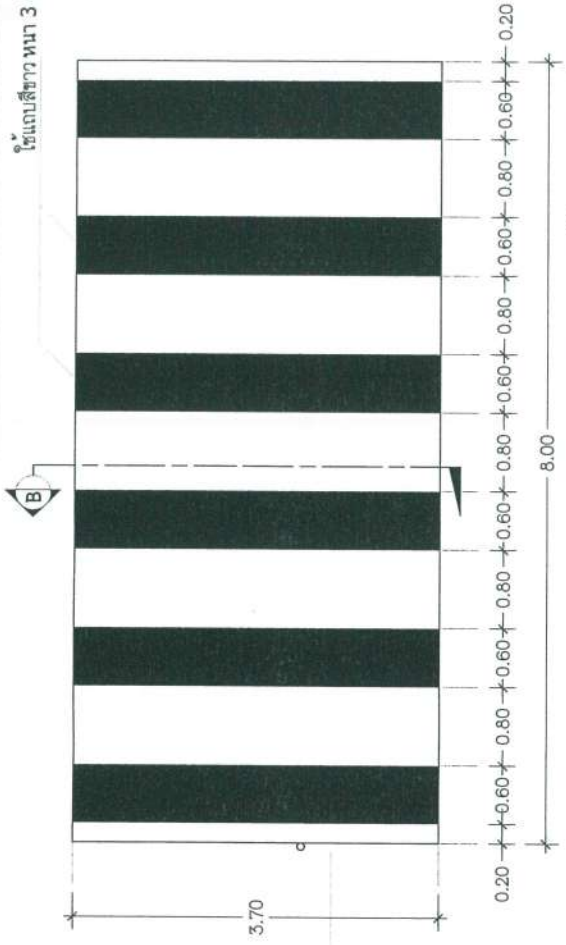

**เส้นชะลอความเร็วแบบโค้งพาราโบลา**  
SCALE 1:75

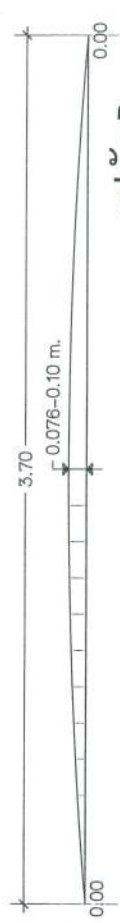

**รูปตัด B**  
SCALE 1:50

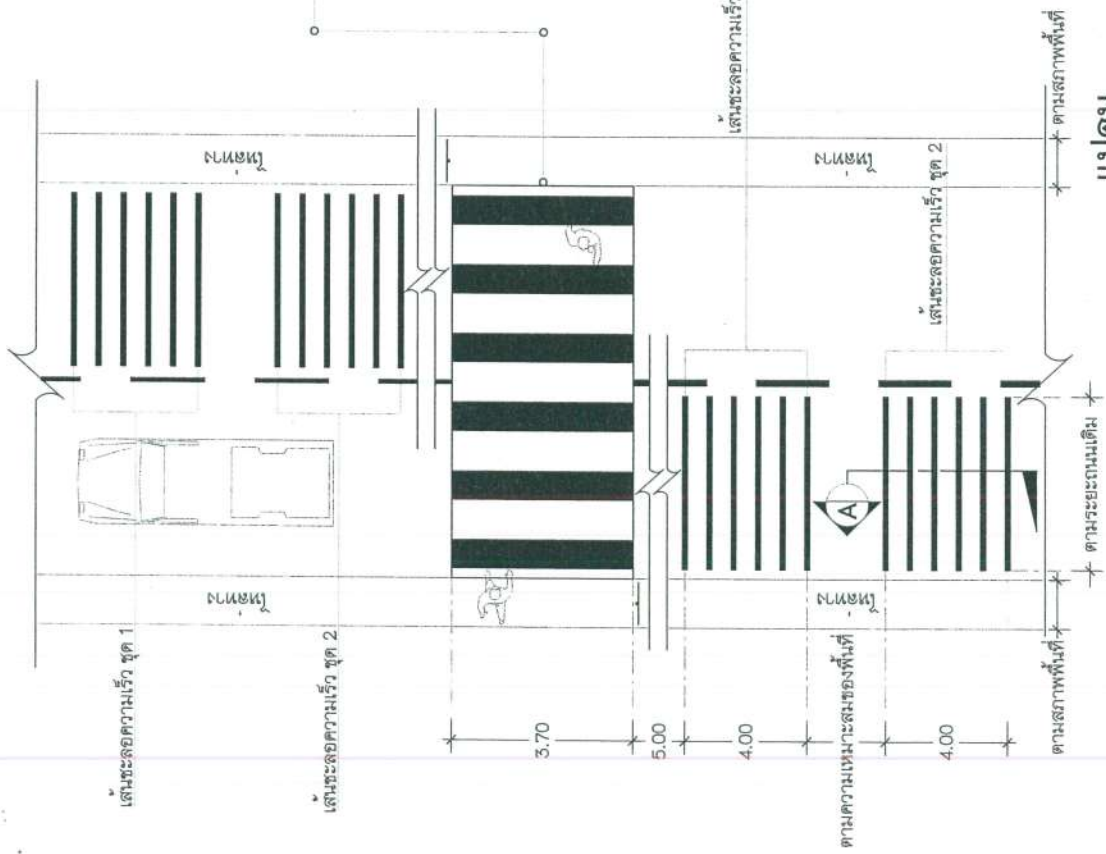

**แปลน**  
SCALE 1:150

เส้นชะลอความเร็ว ชุด 1

เส้นชะลอความเร็ว ชุด 2

ตามสภาพพื้นที่

ตามระยะถนนเดิม

หมายเหตุ : 0.40 0.10 0.10  
ให้ความหนาของสีเส้นจราจร หนาไม่น้อยกว่า 5.00 มิลลิเมตร

**รูปตัด A**  
SCALE 1:25







*(Signature)*

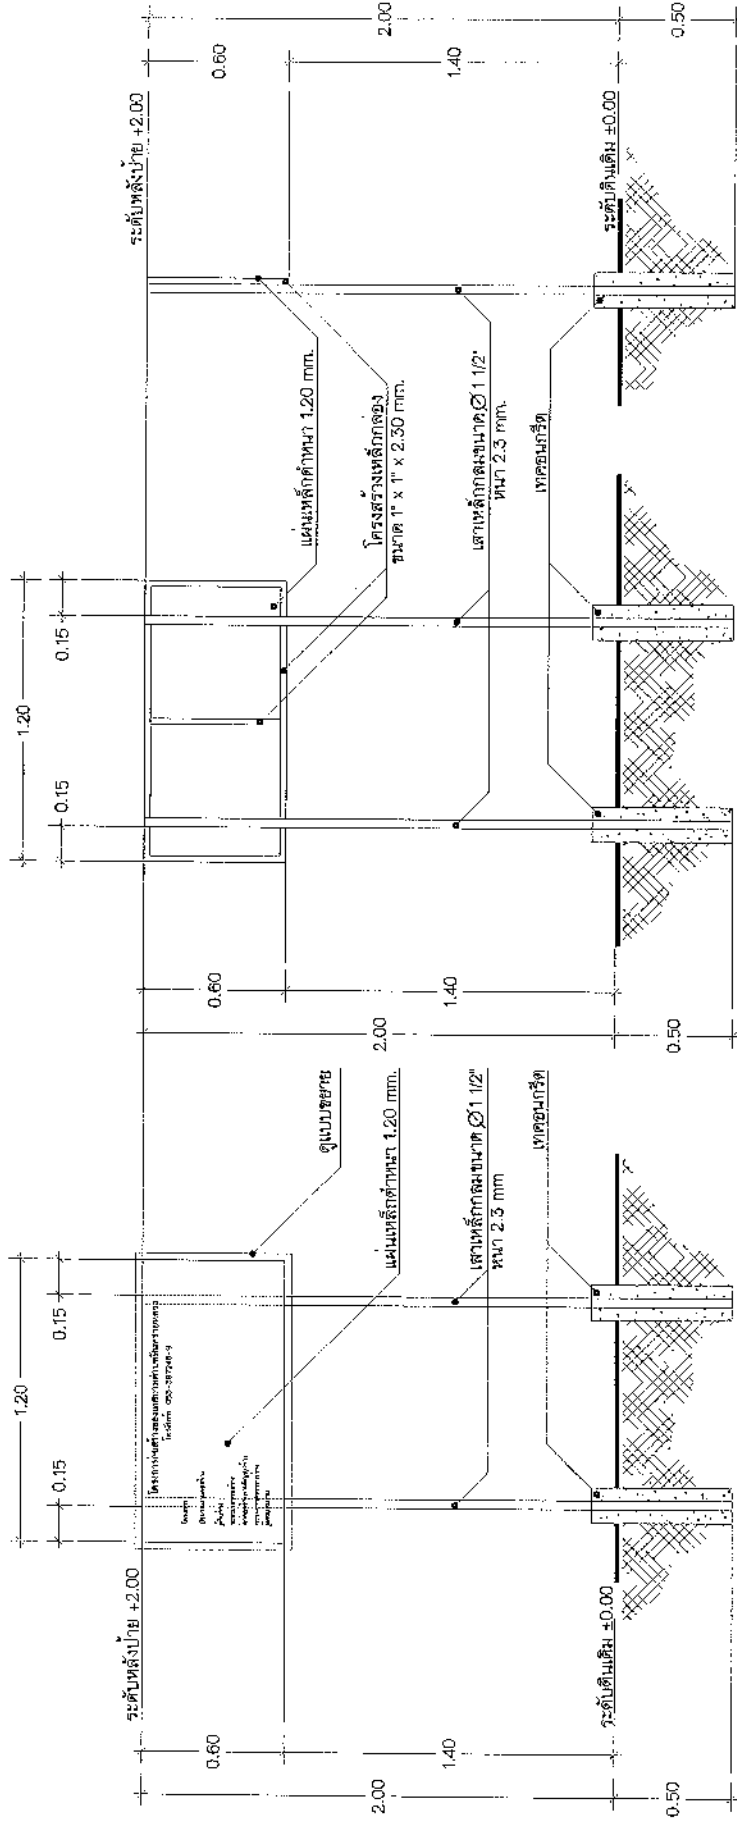

ด้านหน้าป้าย

ด้านหลังป้าย

ด้านข้างป้าย

หมายเหตุ  
 โครงข่ายทั้งหมดทำด้วยลึ่ม้านิลเซีย  
 ตัวแผ่นป้ายโครงการทำพื้นด้วยลึ่ม้านิลเซีย ตัวอักษรสีขาว (เขียน, พิมพ์, สติกเกอร์)

แบบแสดงป้ายโครงการก่อสร้าง  
 SCALE 1:20



