

โครงการ

โครงการก่อสร้างระบบน้ำ คสล. แบบรางเปิด

ขนาดกว้าง 1.00 เมตร ความลึก 1.00-1.20 เมตร ความยาว 480.00 เมตร

ที่ตั้งโครงการ

บริเวณลำเหมืองสาธารณะช่วงถนนทางหลวงหมายเลข 121 ถึงบริเวณโฉมที่ดินเลขที่ 4962 เลขที่ดิน 2108
บ้านสันตะยอม หมู่ 4 ตำบลสันทรายน้อย อำเภอสันทราย จังหวัดเชียงใหม่

เจ้าของโครงการ

เทศบาลตำบลสันทรายหลวง

เทศบาลตำบลสันทรายหลวง

ตำบลสันทรายน้อย อำเภอสันทราย จังหวัดเชียงใหม่

โทร 0-5339-7248-9

www.SansaiLuang.org

ตรวจ

นายก อบจ. / หัวหน้าแผนผังและขออนุญาต



ตรวจ

ผู้อำนวยการกองช่าง



เห็นชอบ

ปลัดเทศบาลตำบลสันทรายหลวง



อนุมัติ

นายกเทศมนตรีตำบลสันทรายหลวง






แผนที่สังเขป
 NOT TO SCALE


อนุมัติ


ตรวจ
 ผู้อำนวยการกองช่าง

ตรวจ
 นายช่างโยธา / หัวหน้าฝ่ายแบบแผนและก่อสร้าง

 โทร 0-5339-7248-9
 www.sansiluang.org

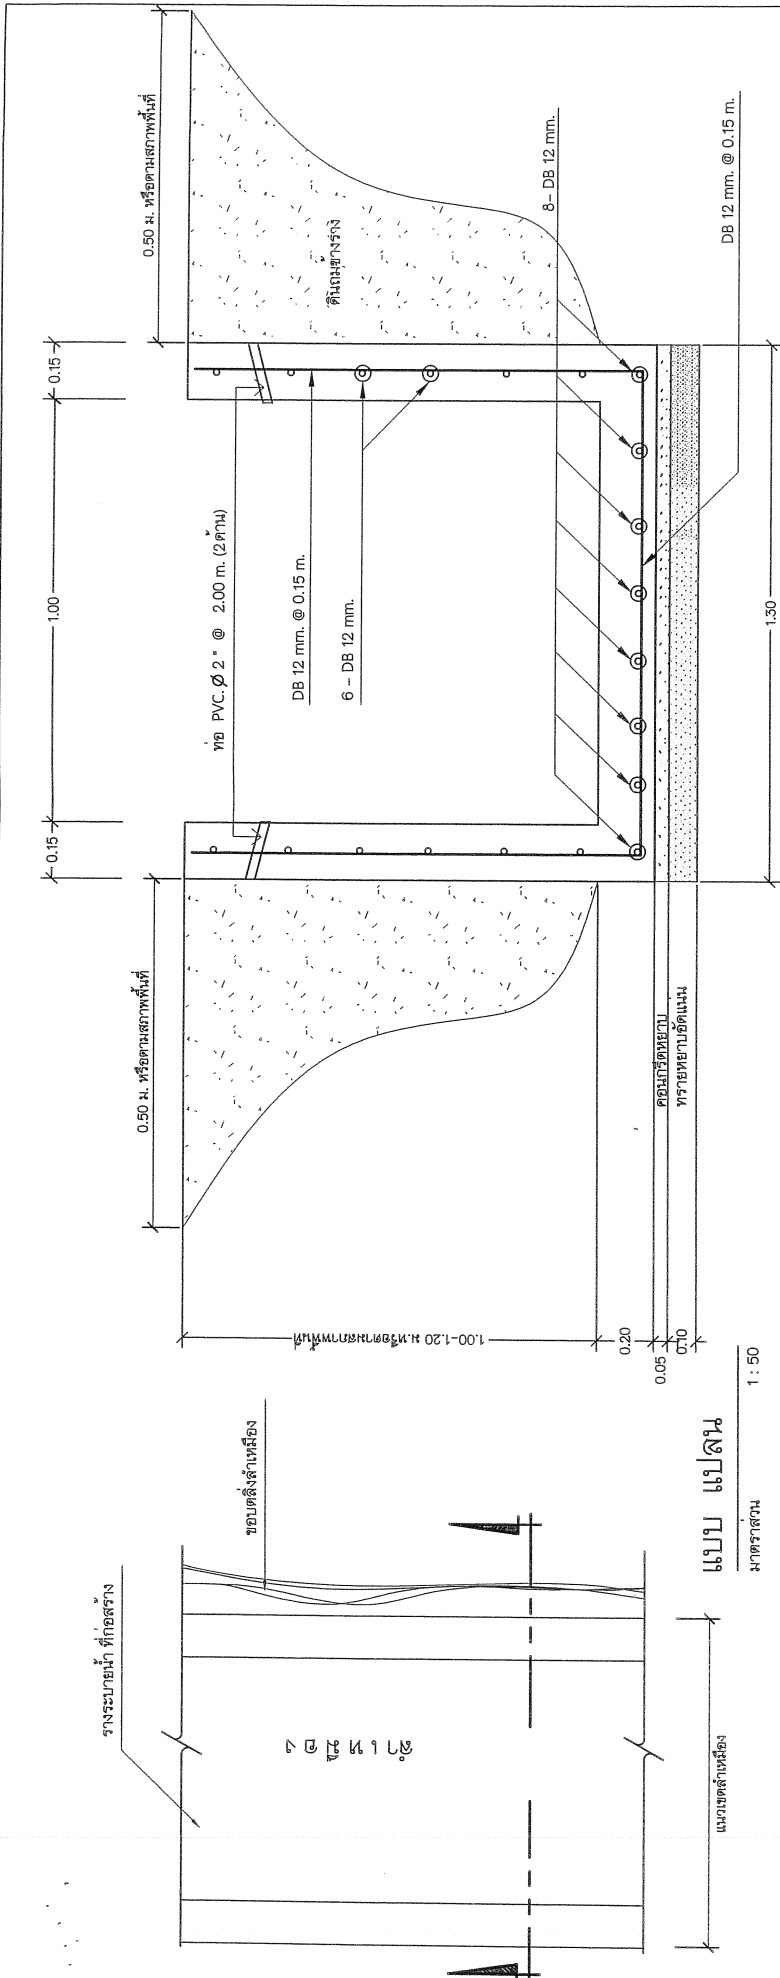


รูปตัด

มาตราส่วน 1 : 25

วางระบายน้ำความกว้าง 1.00 เมตร

หมายเหตุ
 วัสดุประเภทวัสดุหรือครุภัณฑ์ที่ใช้ในงานก่อสร้างต้องเป็นวัสดุที่ผลิตภายในประเทศไทย ตามเงื่อนไข
 ๑. วัสดุหรือครุภัณฑ์ที่ใช้ในงานก่อสร้างต้องเป็นวัสดุที่ผลิตภายในประเทศไทยไม่น้อยกว่าร้อยละ ๖๐ ของมูลค่าวัสดุที่จะใช้ในงานก่อสร้างทั้งหมดตามสัญญา
 ๒. วัสดุที่ใช้ในงานก่อสร้างต้องเป็นวัสดุที่ผลิตภายในประเทศไทยไม่น้อยกว่าร้อยละ ๙๐ ของปริมาณเหล็กที่ต้องใช้ทั้งหมดตามสัญญา ผู้รับจ้างจะต้องทำแผนการใช้วัสดุที่ผลิตภายในประเทศไทย (ตามข้อ ๑ และ ๒) ภายใน ๓๐ วัน นับถัดจากวันที่ตกลงนามสัญญา เพื่อให้คณะกรรมการตรวจสอบพิจารณาต่อไป

--	---	--	------------------------------------	--	--

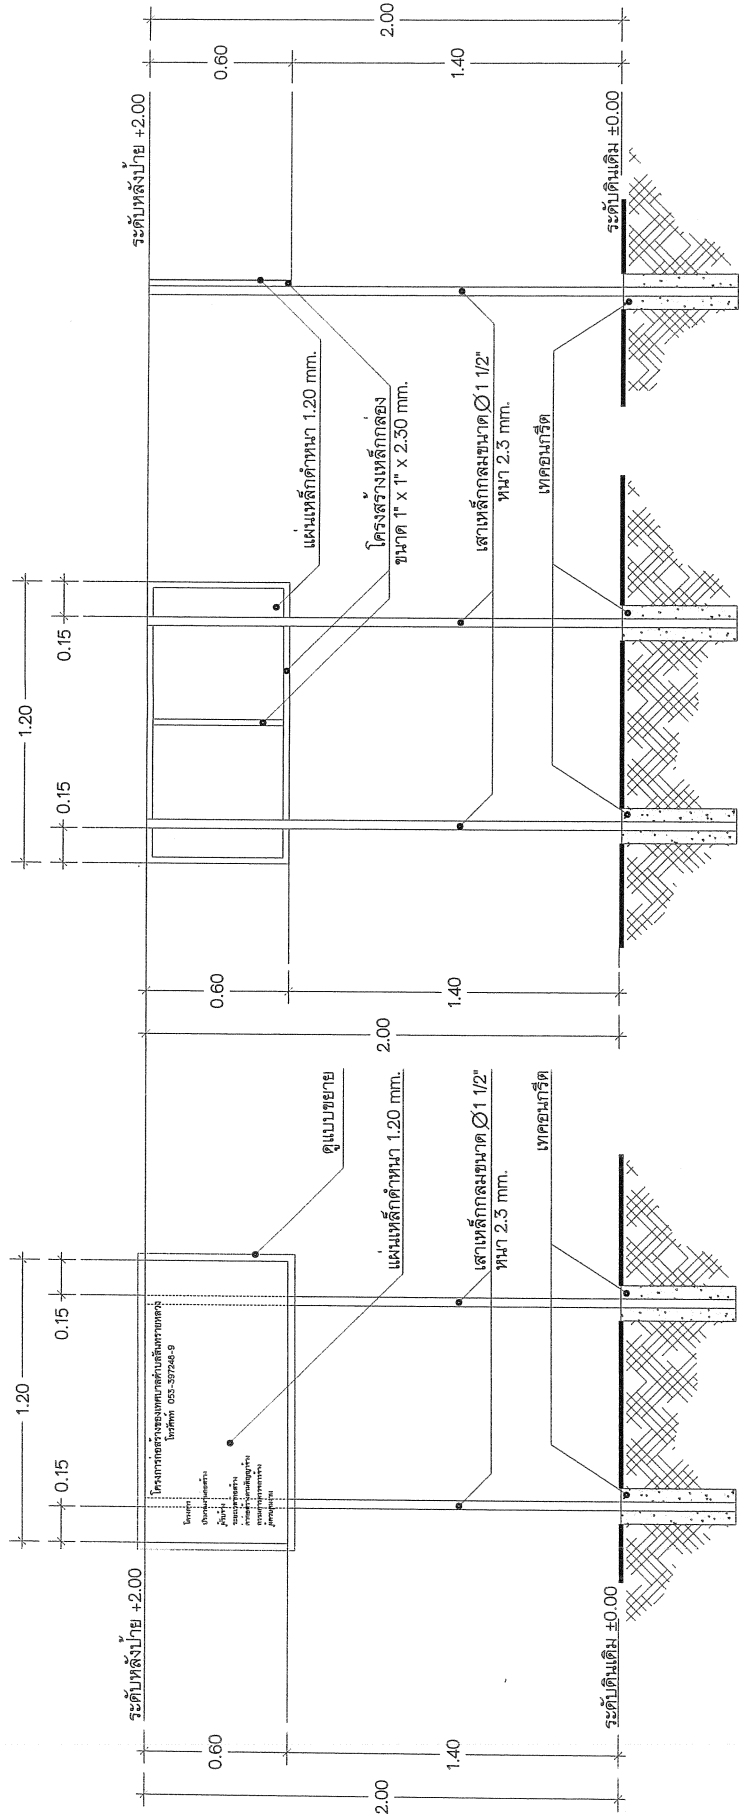

ด้านขวาปาย

ด้านหลังปาย

ด้านหน้าปาย

แบบแสดงปายโครงการก่อสร้าง

1:20

SCALE

หมายเหตุ
 โครงสร้างทั้งหมดทากด้วยสแตนเลสซีเรีย
 ตัวแผ่นปายโครงการทากพื้นด้วยสแตนเลสซีเรีย (เขียน, ฟัน, สติกเกอร์)

	<p>เทศบาลตำบลสันทรายหลวง ตำบลสันทรายน้อย อำเภอสันทราย จังหวัดเชียงใหม่ โทร 0-5359-7248-9 www.Sansalluang.org</p>	<p>ตรวจ นายดำโอตา / วิศวกรด้านแบบแปลนและก่อสร้าง</p>	<p>ตรวจ ผู้อำนวยราชการท้องถิ่น</p>	<p>เห็นชอบ ปลัดเทศบาลตำบลสันทรายหลวง</p>	<p>อนุมัติ นายกเทศมนตรีตำบลสันทรายหลวง</p>
--	--	--	------------------------------------	--	--