

โครงการ

โครงการก่อสร้างพื้งกันดิน คสล.
ความหนา 0.20 เมตร สูง 1.75 เมตร ความยาวรวม 200.00 เมตร

ที่ตั้งโครงการ

บริเวณลำเหมืองแม่เกตุบ้านต้นซาง
ม.7 บ้านต้นซาง ตำบลสันทรายหลวง อำเภอสันทราย จังหวัดเชียงใหม่

เจ้าของโครงการ

เทศบาลตำบลสันทรายหลวง


เทศบาลตำบลสันทรายหลวง
ตำบลสันทรายเหนือ อำเภอสันทราย จังหวัดเชียงใหม่
โทร 0-5339-7248-9
www.Senscity.org

ตรวจ
นางสาวอศร / หัวหน้างานแผนและสร้าง

ตรวจ
ผู้อำนวยการโครงการ

เห็นชอบ
ปลัดเทศบาลตำบลสันทรายหลวง

อนุมัติ
นายก อบจ.เชียงใหม่

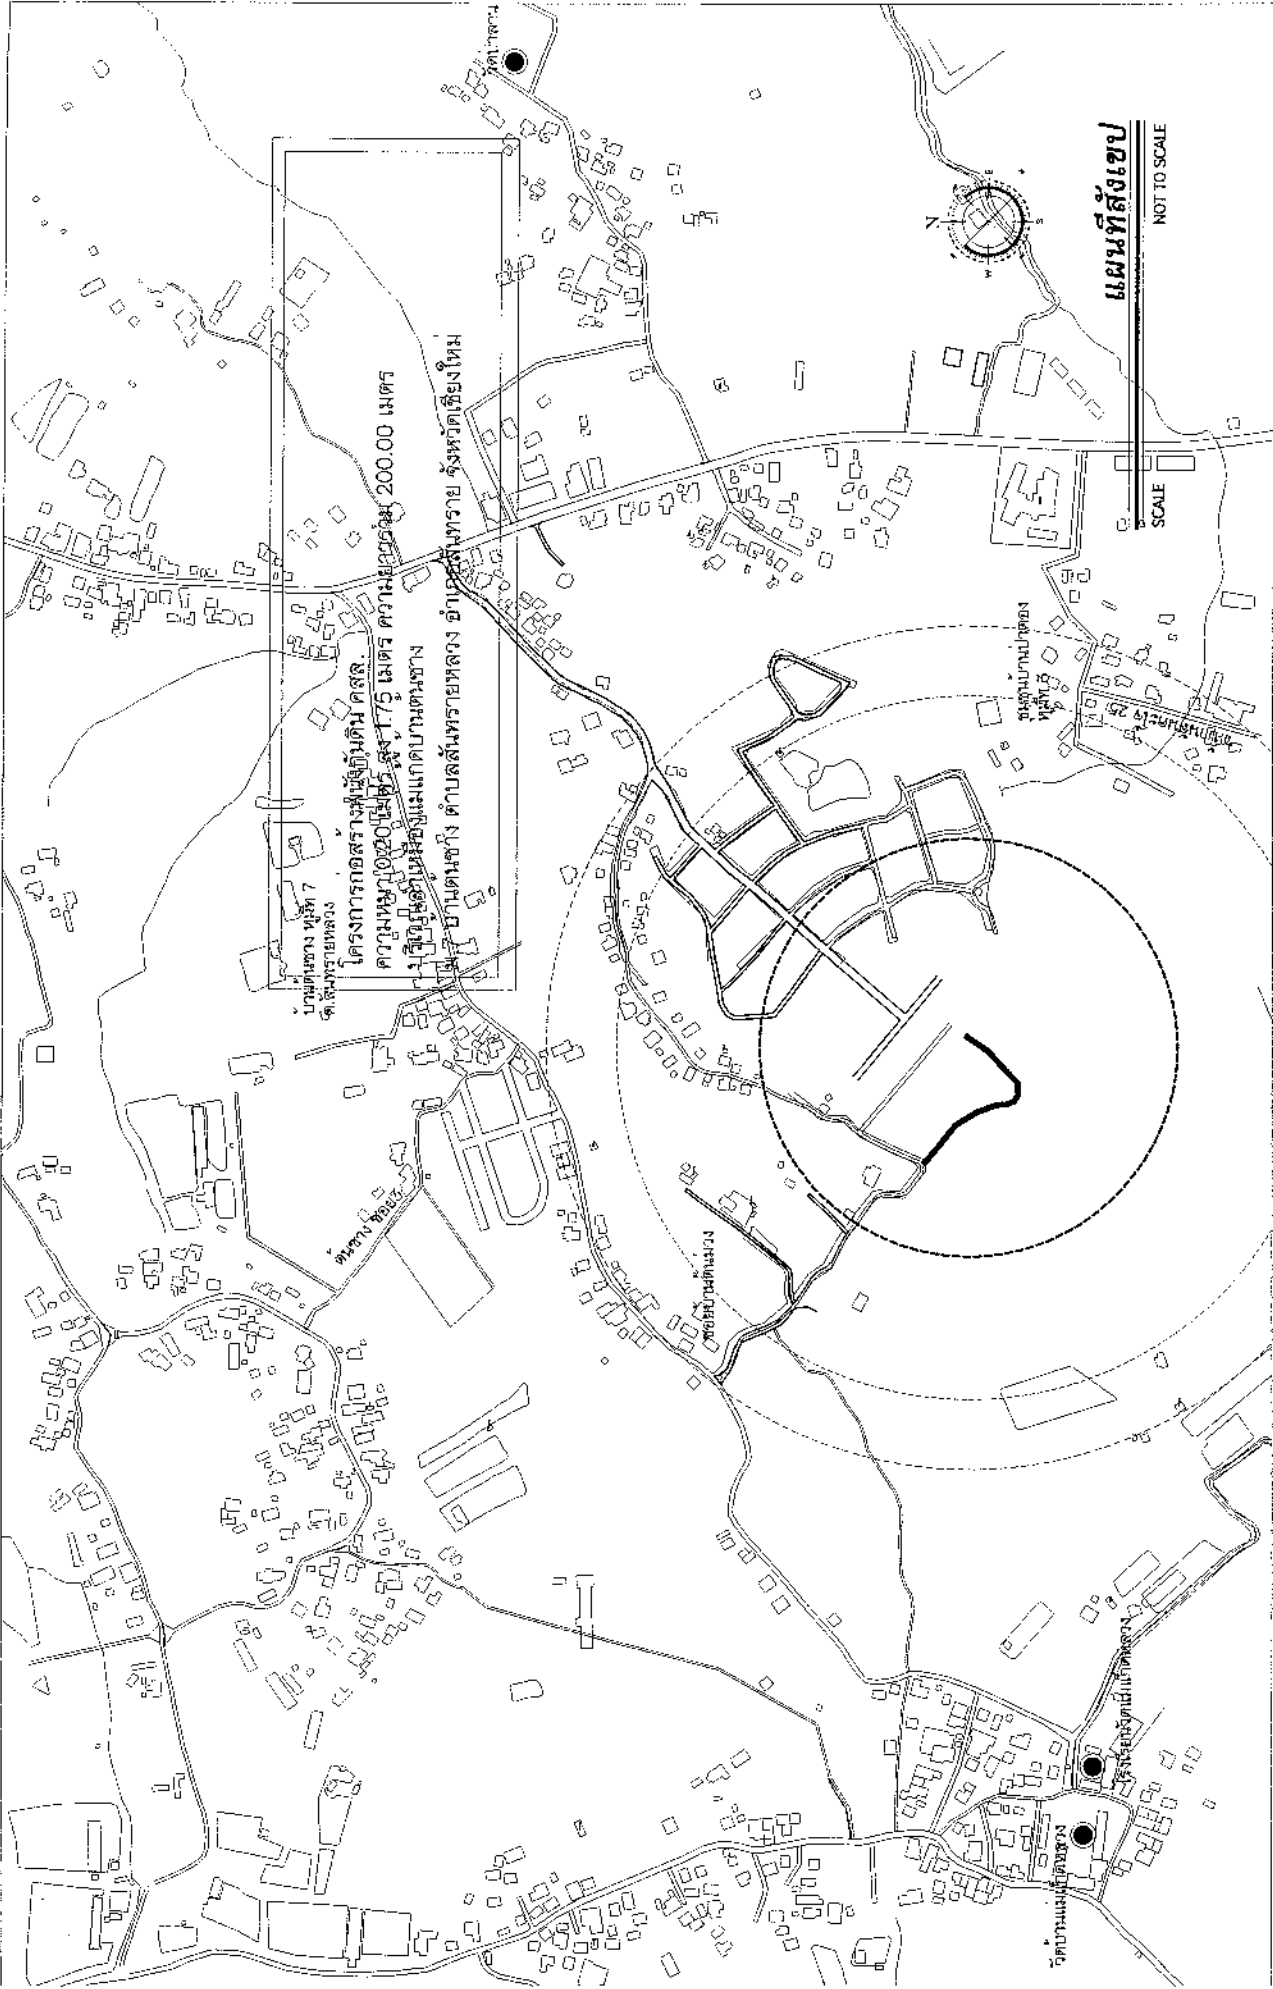






โทร 0-5339-7248-9
www.samsiluang.org

แบบแสดง พ้องกันดิน สูง 1.75 เมตร

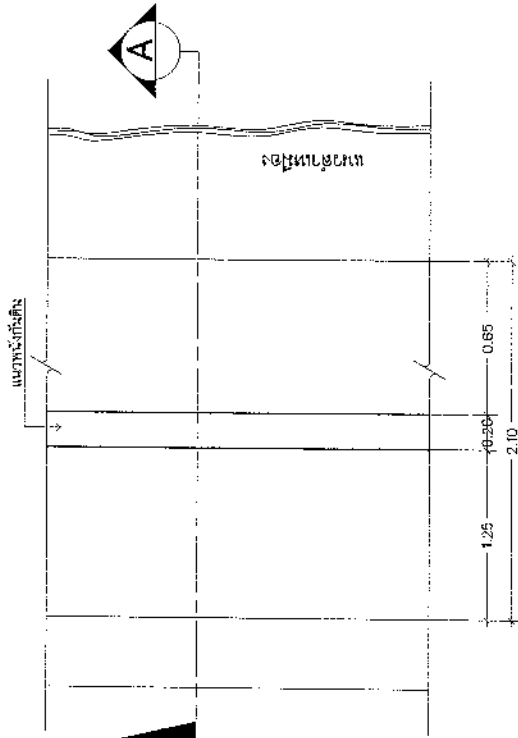


แบบแปลน

SCALE 1:20

หมายเหตุ ผู้รับจ้างต้องส่งตัวอย่าง วัสดุชั้นลูกรังถมสูงพ้องกันดิน และกรมการตรวจการจ้างพิจารณา ก่อนทำการถมสั้ถมปรับแต่งตามสภาพพื้นที่และสถานที่กำหนด


รูปตัด A เสริมเหล็กพ้อง

SCALE 1:20

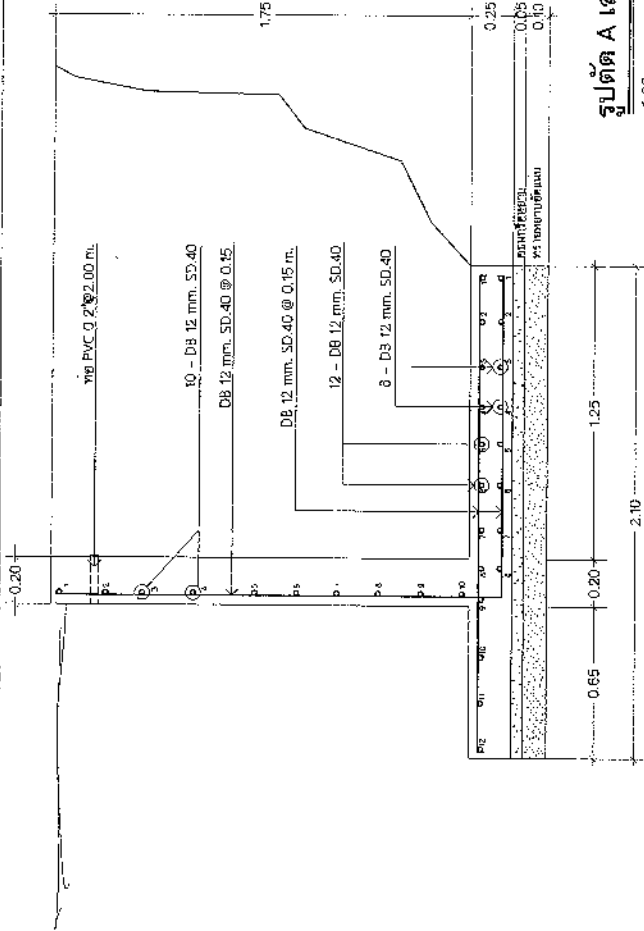

รูปตัดงานถมดินลูกรัง

SCALE 1:20

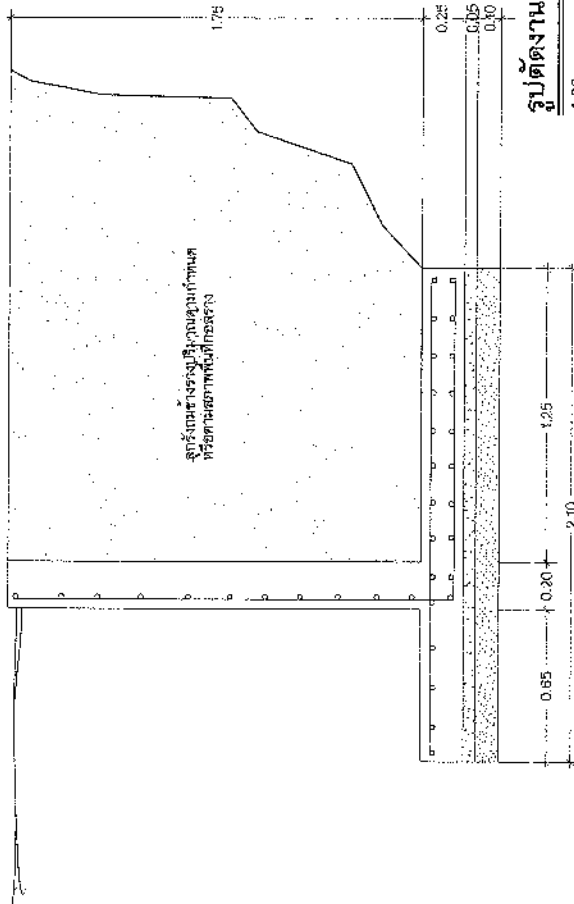







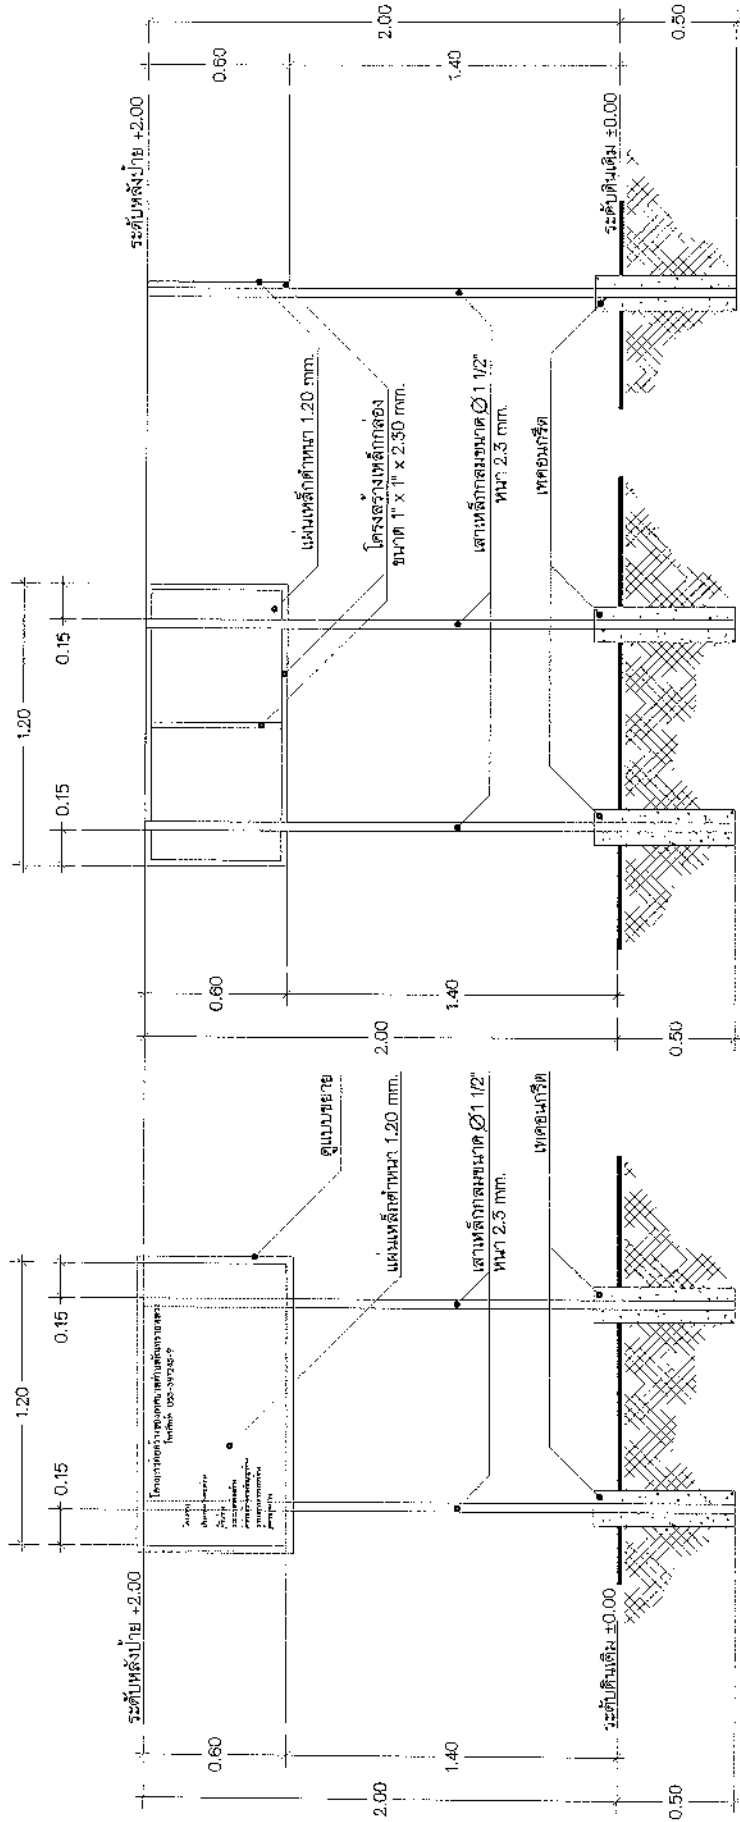

ด้านหน้า

ด้านหลัง

ด้านข้าง


หมายเหตุ




แบบแสดงปายโครงการก่อสร้าง

SCALE 1:20

 โทร 0-5339-7248-9
 www.Sansolung.org

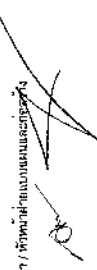ดร.จ. นายธงไชย / รับผิดชอบงานแบบแปลน


ดร.จ. อภิรักษ์การช่าง


เบ็ญชอบ
 รับผิดชอบด้านปริมาณงาน


อ.น.ศ. นายเทพ-บุตร / รับผิดชอบงาน
