

โครงการ

โครงการก่อสร้างระบายน้ำปิด โดยมีขนาดความกว้าง 0.60 เมตร
ความลึก 0.60-0.80 เมตร ความยาวรวม 117.00 เมตร

ที่ตั้งโครงการ

บริเวณทางหลวงท้องถิ่น (ถนนซอยทางแยกบ้านปูนตก-บ้านสันป่าสัก) ชม.ถ.73-018 ซวงบ้านเลขที่ 213
(นางอำพร สิรินทรแก้ว) เชื่อมรางระบายน้ำเดิมหน้าบ้านเลขที่ 39/2 (นางราตรี ประทุมมณี) หมู่ 6
บ้านสันป่าสัก ตำบลสันทรายหลวง อำเภอสันทราย จังหวัดเชียงใหม่

เจ้าของโครงการ

เทศบาลตำบลสันทรายหลวง

	เทศบาลตำบลสันทรายหลวง ตำบลสันทรายน้อย อำเภอสันทราย จังหวัดเชียงใหม่ โทร 0-5339-7248-9 www.sansailuang.org	ตรวจ นายชาติยา / หัวหน้าฝ่ายแบบแผนและโครงสร้าง	ตรวจ ผู้อำนวยการช่าง	เห็นชอบ ปลัดเทศบาลตำบลสันทรายหลวง	อนุมัติ นายกเทศมนตรีตำบลสันทรายหลวง
---	---	--	--------------------------------	---	---



บ้านสันป่าสัก หมู่ที่ 8
ตำบลทรายหลวง

บ้านสันป่าสัก หมู่ที่ 8
ตำบลทรายหลวง

1 : 5000


เทศบาลตำบลสันทรายหลวง
ตำบลสันทรายน้อย อำเภอสันทราย จังหวัดเชียงใหม่
โทร 0-5339-7248-9
www.sansailuang.org

ตรวจ
นายชัชชาติ / หัวหน้าแบบแผนและก่อสร้าง


ตรวจ
ผู้อำนวยการกองช่าง

เห็นชอบ
ปลัดเทศบาลตำบลสันทรายหลวง

อนุมัติ

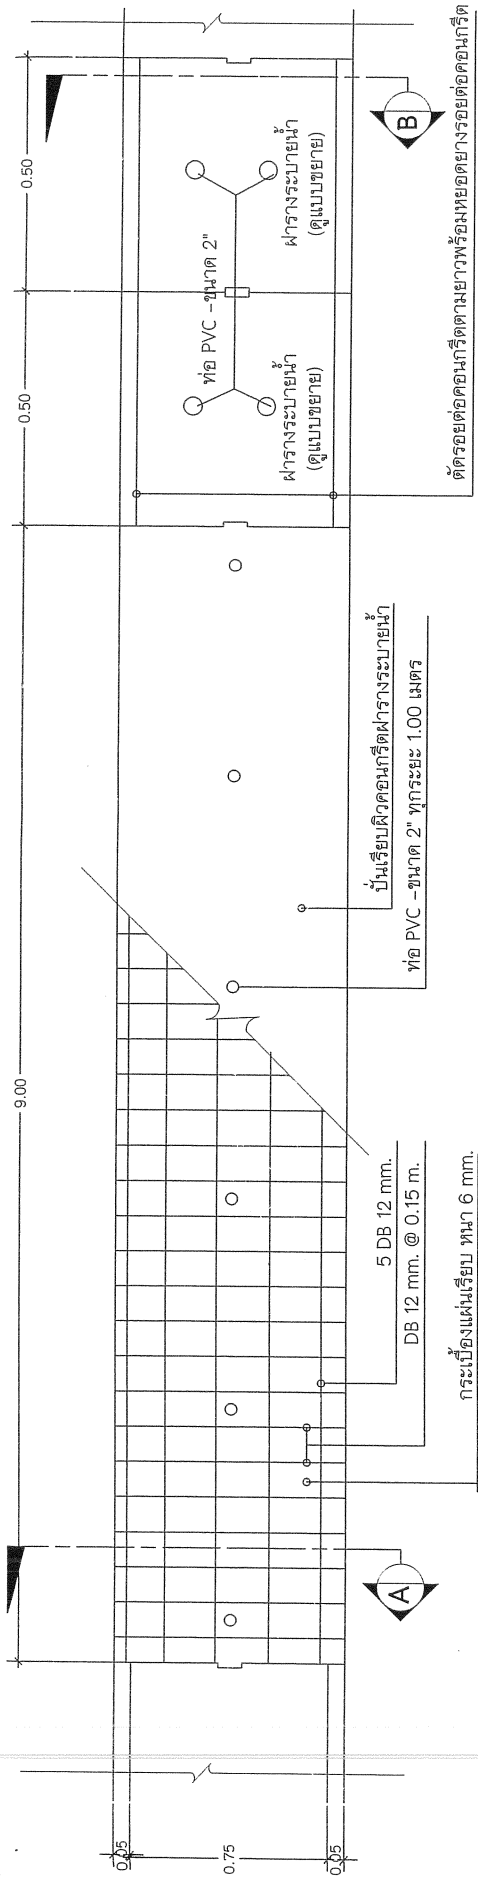


แปลนรางระบายน้ำ ค.ส.ล
SCALE 1:25

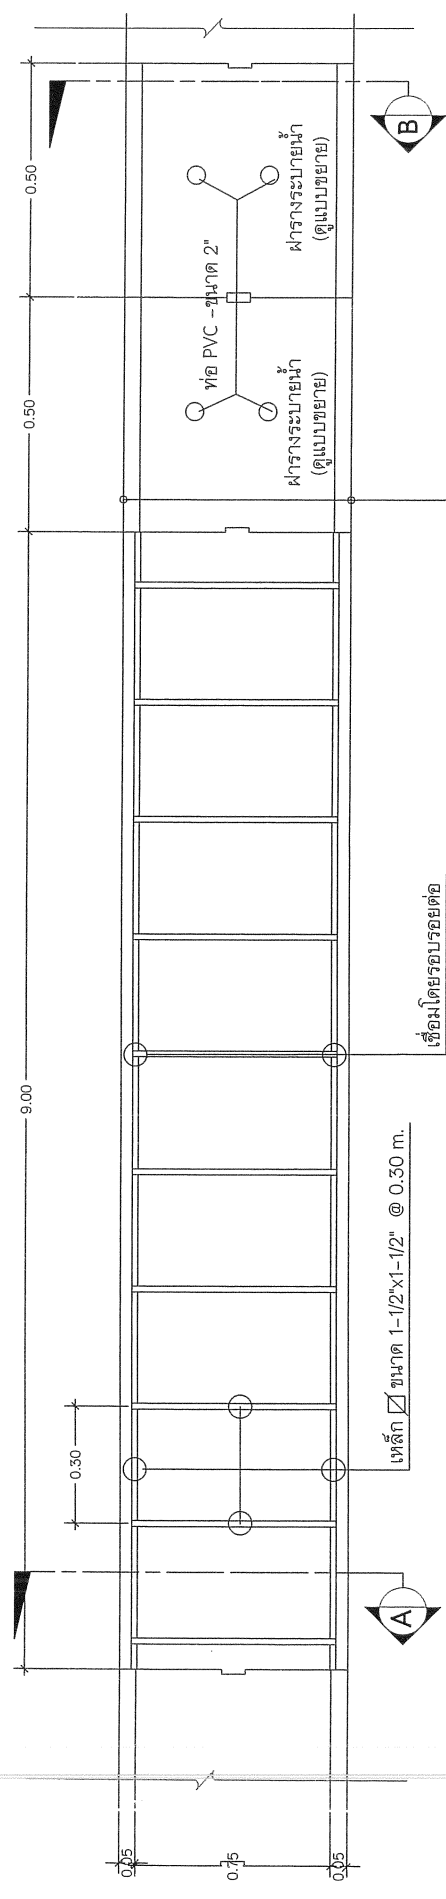

แปลนโครงสร้างรางระบายน้ำ ค.ส.ล
SCALE 1:25


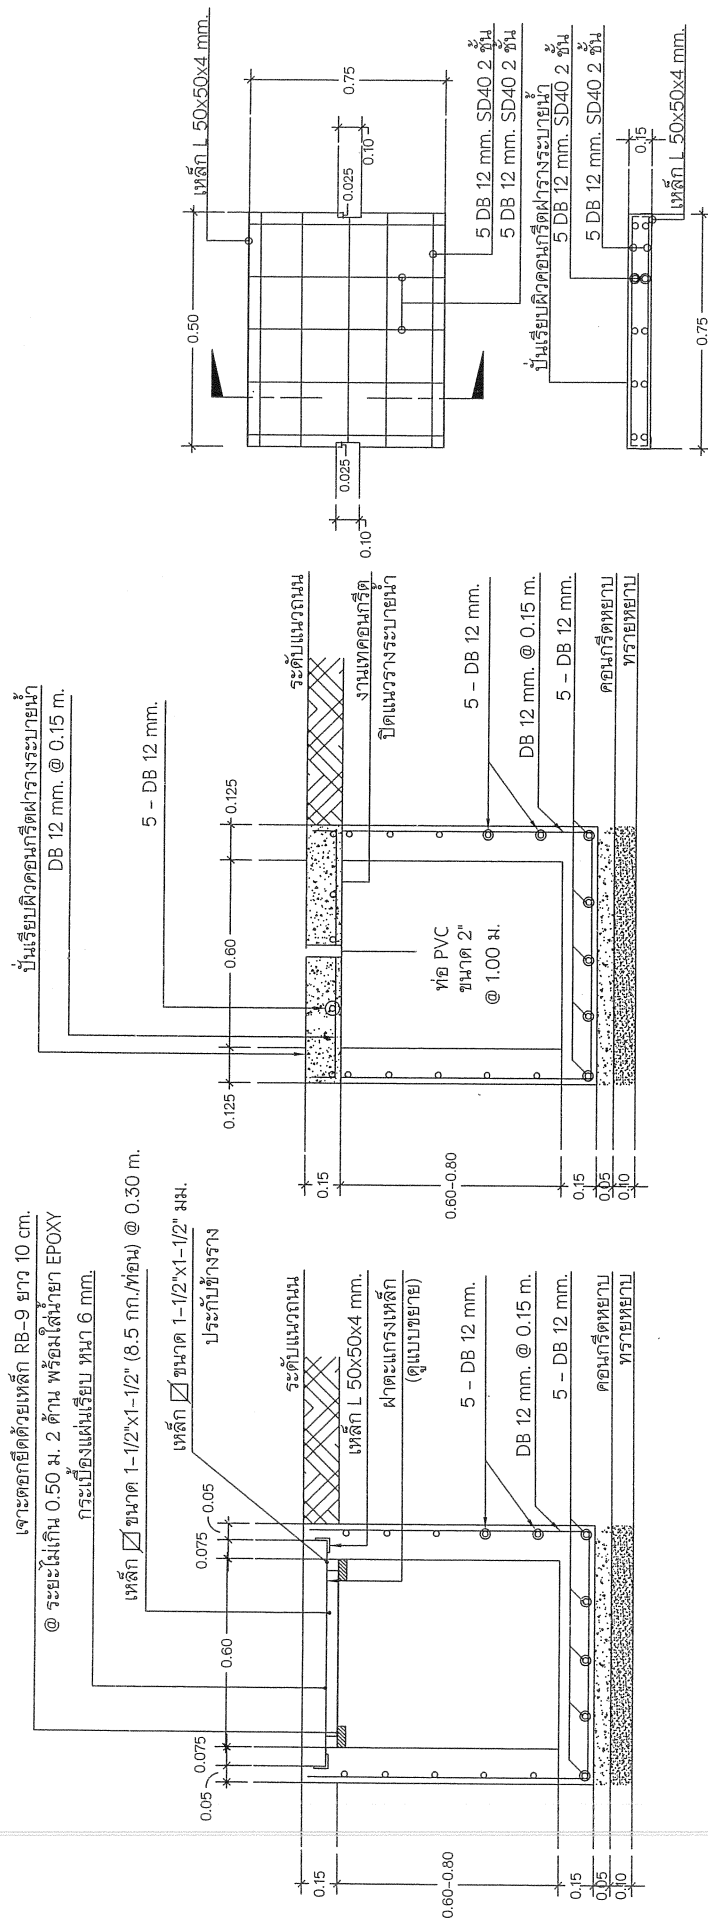

รูปตัด A

SCALE 1:25

รูปตัด B

SCALE 1:25

แบบขยายฝาราง

SCALE 1:25

คอนกรีตโครงสร้าง
(Strength 280 ksc. Cube)

เทศบาลตำบลสันทรายหลวง
ตำบลสันทรายหลวง อำเภอสันทราย จังหวัดเชียงใหม่


โทร 0-5339-7248-9
www.Sansailuang.org

ตรวจ
นายสงัด

ตรวจ
ผู้อำนวยการกองช่าง

เห็นชอบ
ปรีดีเทศบาลตำบลสันทรายหลวง

อนุมัติ
นายกเทศมนตรีตำบลสันทรายหลวง

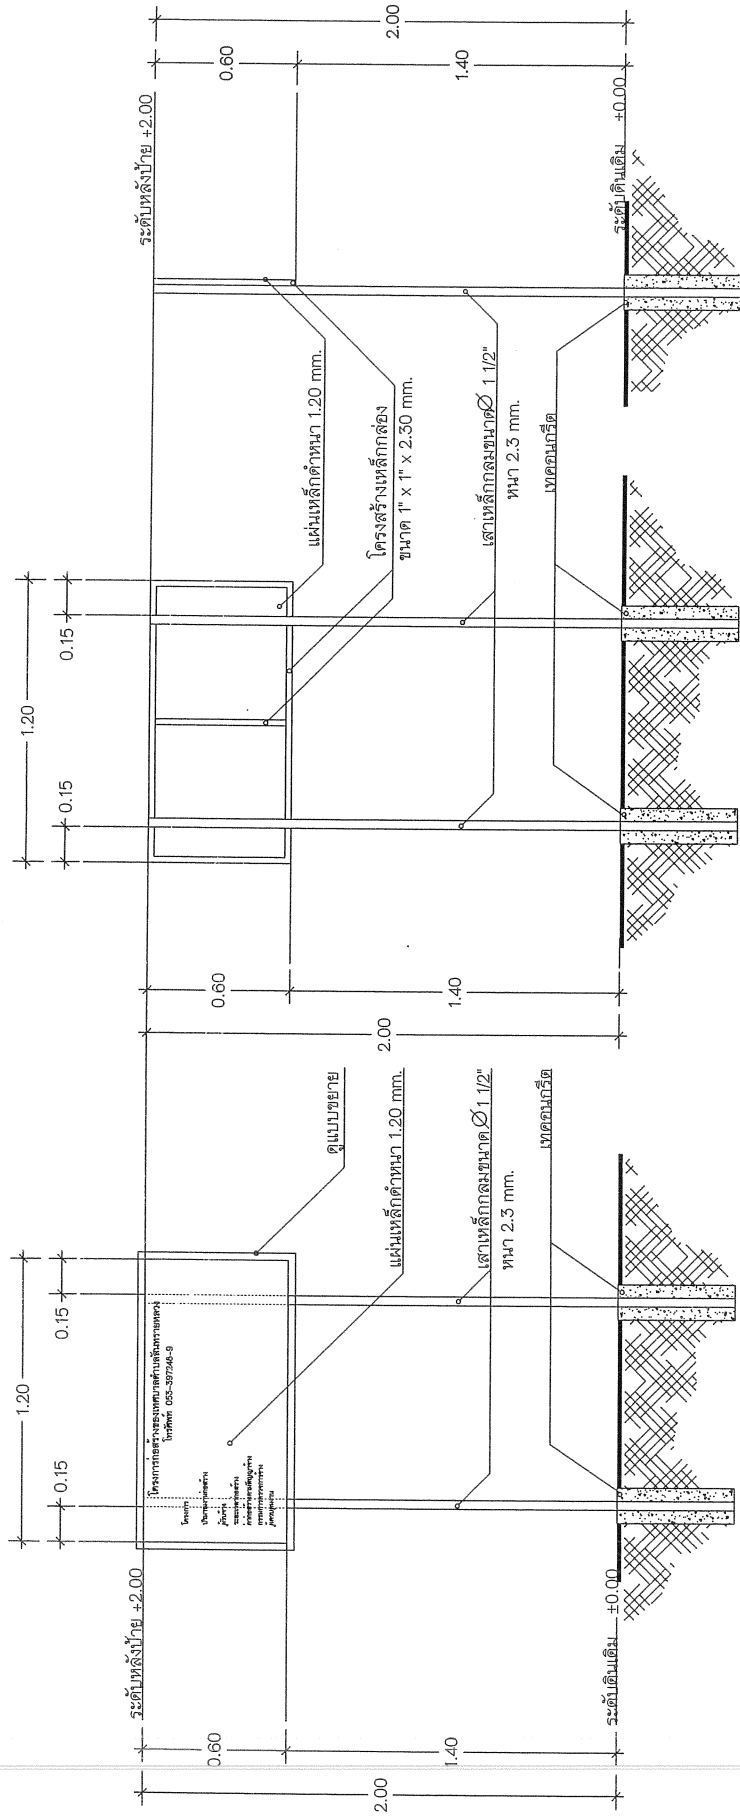








SCALE

1:20

เทศบาลตำบลสันทรายหลวง

ตำบลสันทรายน้อย อำเภอสันทราย จังหวัดเชียงใหม่

โทร 0-5339-7248-9

www.sansailuang.org

ตรวจ
นายช่างโยธา หัวหน้าฝ่ายแบบแผนและก่อสร้าง

ตรวจ
ผู้อำนวยการกองช่าง

เห็นชอบ
ปลัดเทศบาลตำบลสันทรายหลวง

อนุมัติ
นายกเทศมนตรีตำบลสันทรายหลวง