

โครงการ

โครงการก่อสร้างลาน ค.ส.ล. โดยมีขนาดความหนา 0.15 เมตร ความกว้าง 11.50-18.80 เมตร ความยาว 69.00 เมตร หรือมีพื้นที่ดำเนินการไม่น้อยกว่า 966.00 ตารางเมตร

ที่ตั้งโครงการ

บริเวณวัดแมคาว (ด้านทิศเหนือ)
หมู่ 2 บ้านแมคาว ตำบลสันพระเนตร อำเภอสันทราย จังหวัดเชียงใหม่

เจ้าของโครงการ

เทศบาลตำบลสันทรายหลวง


เทศบาลตำบลสันทรายหลวง
ตำบลสันทรายมอญ อำเภอสันทราย จังหวัดเชียงใหม่
โทร 0-5339-7248-9
www.sansaiwang.org

ตรา
นายชาติโยธา / หัวหน้าฝ่ายแบบแผนและก่อสร้าง


ตรา
ผู้อำนวยการกองช่าง

เห็นชอบ
ปลัดเทศบาลตำบลสันทรายหลวง

อนุมัติ
นายกเทศมนตรีตำบลสันทรายหลวง

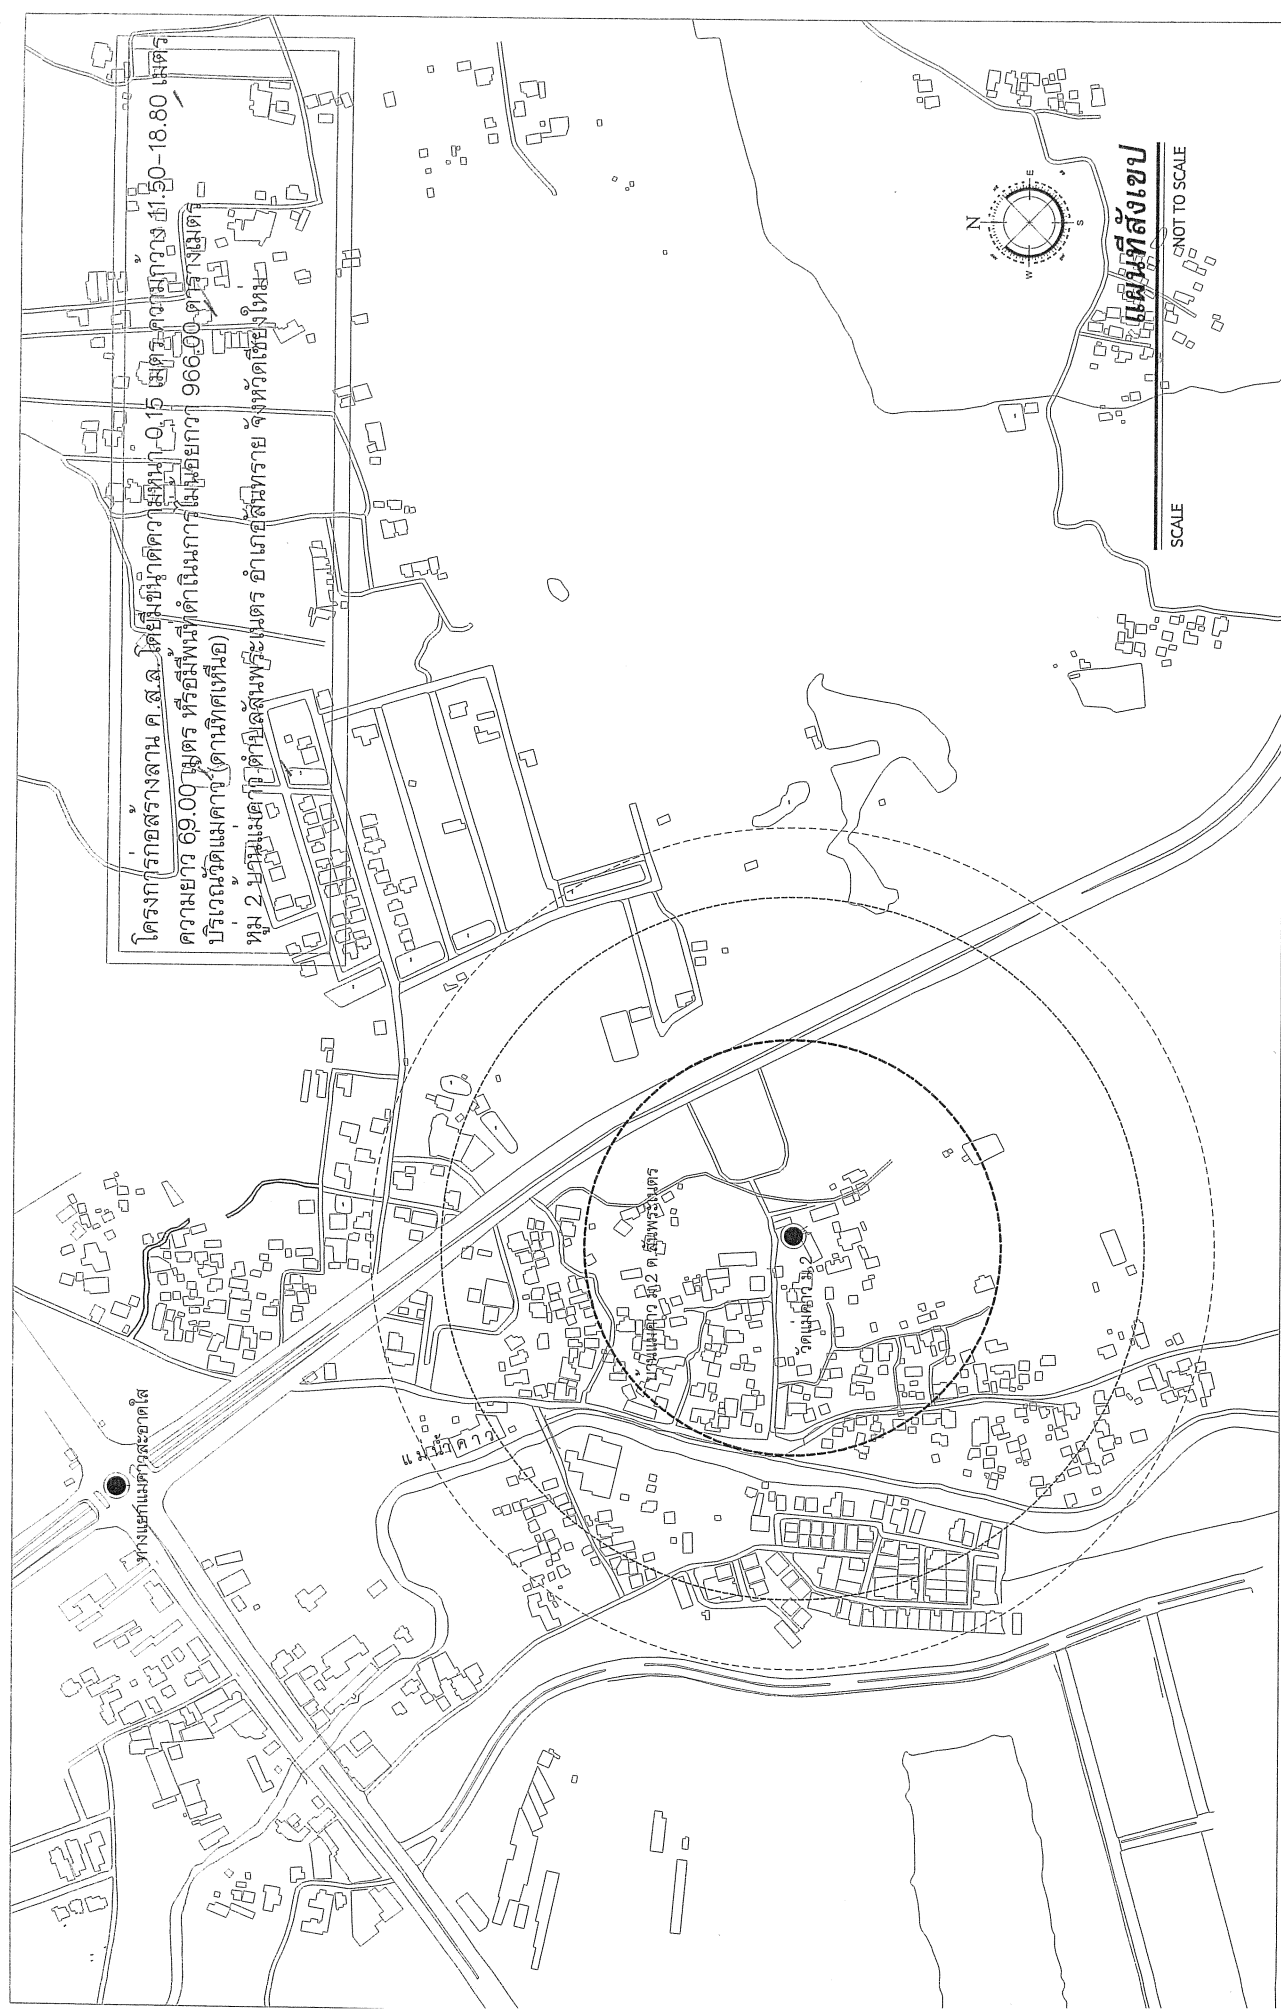


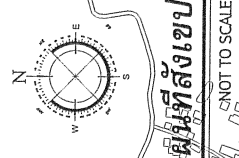

---	---	---	--

เหล็ก DOWEL BAR RB 15 mm. ยาว 0.50 ม. @ 0.30 ม.

เหล็ก DOWEL BAR RB 15 mm. ยาว 0.50 ม. @ 0.30 ม.

EXPANSION JOINT ทิศระยะ 40.00 ม. (ดูขยาย)

LONGITUDINAL JOINT (ดูขยาย)

L/2 (หรือ=5.00ม.)

(=) ครึ่งกว้างเกิน 5.00 ม.

เหล็ก TIE BAR DB 12 mm. ยาว 0.50 ม. @ 0.50 ม.

ตะแกรงเหล็ก Wire Mesh 4 มม. @ 0.20x0.20 ม.#



CONTRACTION JOINT (ดูขยาย)

แสดงแนวร่องรอยถนนกับแนวริ้วเพื่อรับและระบายน้ำผิวถนน(ถ้ามี)
ขนาดกว้าง 0.20 ม. ลึก 0.15 ม.(ให้ครอบคลุมร่องรับระดับพื้นรอง)

5.00 ม. / เว้นร่องรอยตัดขวางทุกระยะ 40.00 ม.

*ความหนา
(สำหรับลวดลายตามมาตรฐานคอนกรีต)

ตะแกรงเหล็ก Wire Mesh 4 มม. @ 0.20x0.20 ม.#

ลวดรอยต่อด้วยแอสฟัลท์ผสมทราย ขนาดกว้าง 0.015 ม. ลึก 0.02 ม.

เหล็ก TIE BAR DB 12 mm. ยาว 0.50 ม. @ 0.50 ม.

ทรายหนา หนาเฉลี่ย 0.05 ม.

Vary

หินคลุกในสพาน(ถ้ามี)

ดินลูกรังถมปรับระดับ(ถ้ามี)

LONGITUDINAL JOINT



โทร 0-5339-7248-9

www.sansaliuang.org

ตรวจ
นายช่างโยธา / หัวหน้าฝ่ายแบบและก่อสร้าง

ตรวจ
ผู้ช่วยโยธา

เห็นชอบ


ตารางเสริมเหล็กตะแกรง WIRE MESH เลือกรับ

งาน ค.ส.ล. หน้า (D)	เหล็กเสริมด้านยาว (10.00)	เหล็กเสริมด้านสั้น (L)
0.15 ม.	ตะแกรง Wire Mesh สี่เหลี่ยม ขนาด 4 มม. @ 0.20 ม.	ตะแกรง Wire Mesh สี่เหลี่ยม ขนาด 4 มม. @ 0.20 ม.

แปลนถนน ค.ส.ล.

มาตราส่วน

1:50

รอยต่อเมื่อหยุดเทคอนกรีต

เหล็ก DOWEL BAR RB 15 mm. ยาว 0.50 ม. @ 0.30 ม.

ตะแกรงเหล็ก Wire Mesh 4 มม. @ 0.20x0.20 ม.#

ขนาด 4 มม. @ 0.20x0.20 ม.#

ทรายหนา หนาเฉลี่ย 0.05 ม.


ดินลูกรังถมปรับระดับ บดอัดแน่น (ถ้ามี)

ถนนเดิมปรับระดับให้เรียบ


ตามความเหมาะสมและพื้นที่

0.15

CONTRACTION JOINT เมื่อต้องหยุดเทคอนกรีตไม่ตรงรอยต่อ

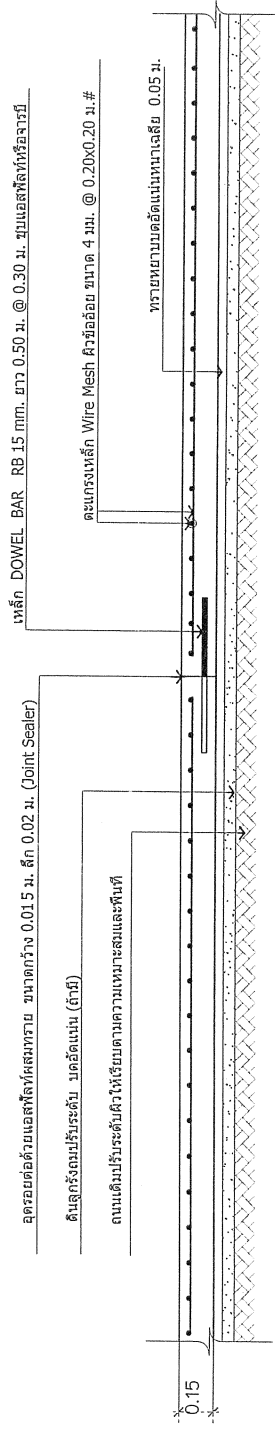

CONTRACTION JOINT ทกระยะ 5.00 ม.

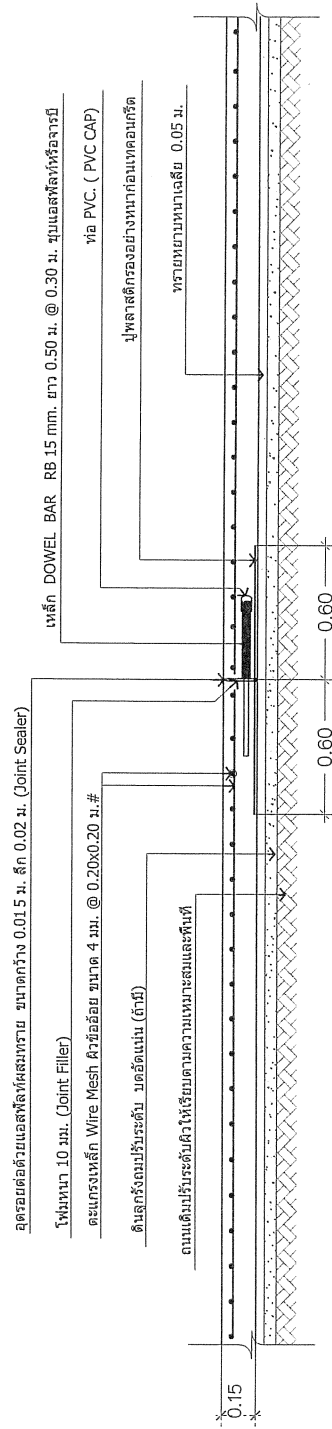

EXPANSION JOINT ทกระยะ 40.00 ม.

 โทร 0-5339-7248-9
 www.Sansalluang.org

ตราจ
 นายชัชวาลย์ / หัวหน้าแผนกแผนและก่อสร้าง

ตราจ
 ผู้อำนวยการกองช่าง

ตราจ

