

โครงการ

โครงการก่อสร้างระบายน้ำคอนกรีตเสริมเหล็ก แบบรางปิด ความกว้าง 0.40 เมตร
ความลึก 0.40-0.60 เมตร ความยาวรวม 167.00 เมตร

ที่ตั้งโครงการ

บริเวณซอยขางบ้านผู้ใหญ่บ้านหมู่ 8
บ้านเด่นสันตะยอม ตำบลสันทรายน้อย อำเภอสันทราย จังหวัดเชียงใหม่

เจ้าของโครงการ

เทศบาลตำบลสันทรายหลวง

เทศบาลตำบลสันทรายหลวง

ตำบลสันทรายน้อย อำเภอสันทราย จังหวัดเชียงใหม่

โทร 0-5339-7248-9

www.sansaihuang.org

ตรา

นาย ประจักษ์ / หัวหน้าชุมชนและราษฎร

ตรา

ผู้รับราชการ


เห็นชอบ

ปรีดีพลีด้วยอำนาจ

อนุมัติ

นาย ประจักษ์ / หัวหน้าชุมชนและราษฎร

10.00 หรือตามระยะสมมติที่กำหนด

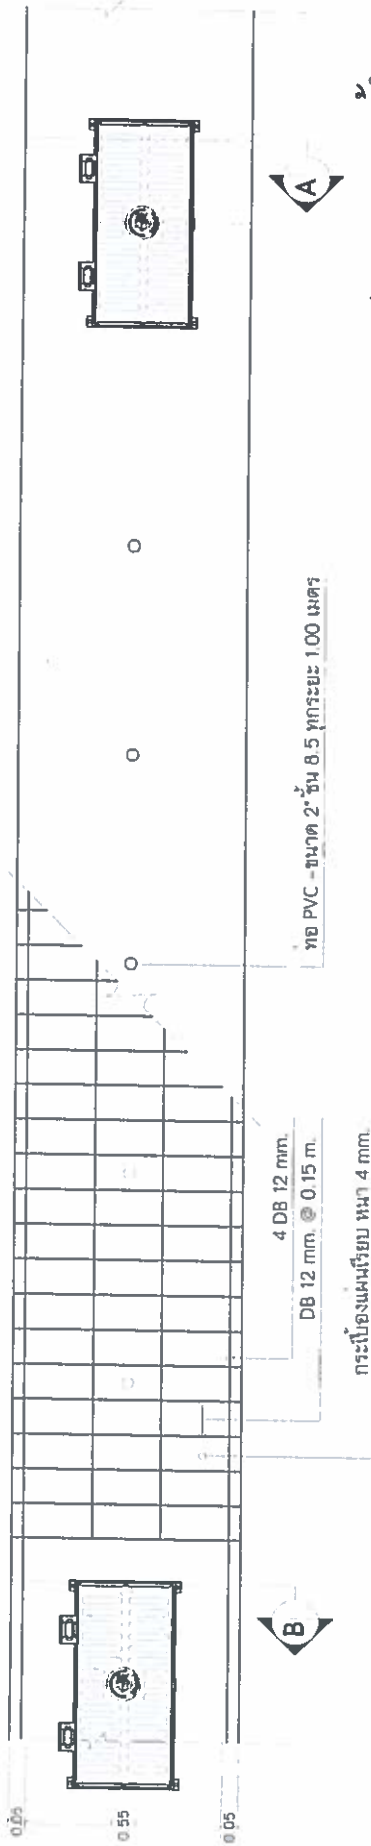


แปลนวางระบายนํ้า ค.ส.ล

SCALE

1:25

10.00 หรือตามระยะสมมติที่กำหนด

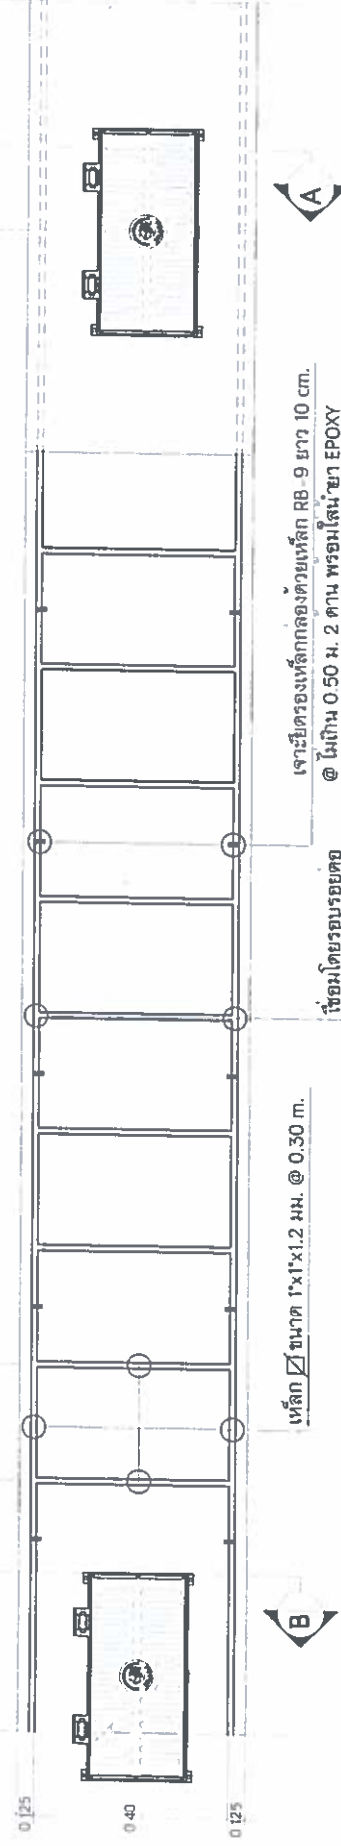

แปลนโครงเหล็กกับวางระบายนํ้า ค.ส.ล

SCALE

1:25

โทร 0 5339 7248-9
www.sansalang.org

นาย



เหล็กฉากและเหล็กหมึงวางอยู่ในระนาบเดียวกัน

เจาะตอกยึดด้วยเหล็ก DB12 ยาว 10 ซม. @ ระยะไม่เกิน 0.50 ม. 2 ด้าน

กระเบื้องแผ่นเรียบหนา 4 มม.

เหล็ก ขนาด 1"x1"x1.2 มม. @ 0.30 ม.

เหล็ก ขนาด 1"x1"x1.2 มม.

ประกบข้างวาง

ระดับแนวมุม

งานเทคอนกรีต

ปิดแนวรางระบายน้ำ

4 - DB 12 มม.

DB 12 มม. @ 0.15 ม.

4 - DB 12 มม.

คอนกรีตหนา

ทรายหยาบ

ท่อ PVC
ขนาด 2"
@ 1.00 ม.

รูปตัด B

SCALE 1:25

3-DB 12 มม. เชื่อมติดกรอบฝ้า

ระดับแนวมุม

เหล็ก L 50x50x4 มม.

ฝ้าเหล็กหล่อ 0.35x0.75 ม.

ดูแบบขยาย

4 - DB 12 มม.

DB 12 มม. @ 0.15 ม.

4 - DB 12 มม.

คอนกรีตหนา

ทรายหยาบ

รูปตัด A

SCALE 1:25

โทร 0-5539-7248-9
www.sansaiung.org


ตรา
นิตยภัต





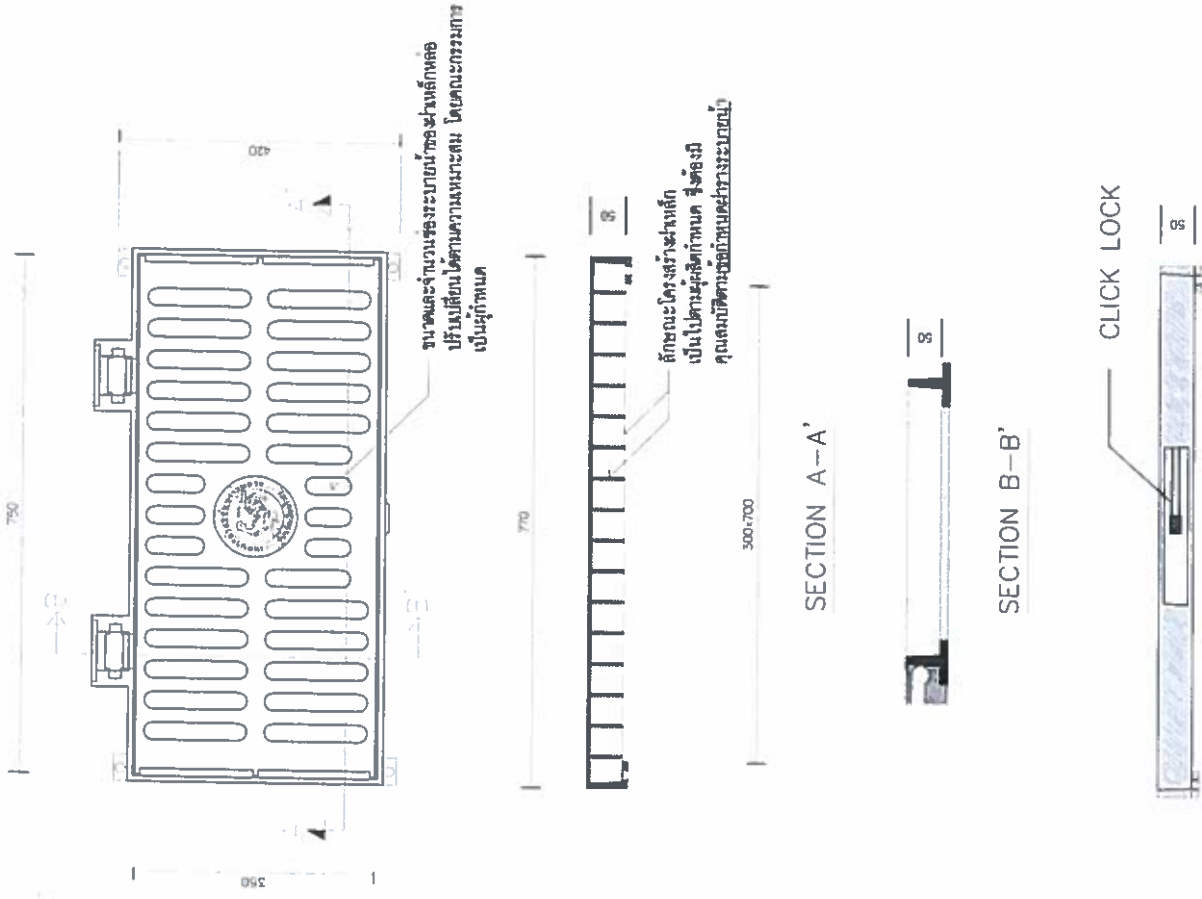

แบบขยายฝาเหล็กหล่อ 0.35x0.75 ม

ข้อกำหนดฝากระบายน้ำ

- 1.) ฝากระบายน้ำเฟรมผลิตจากเหล็กหล่อเหนียว ไม่มีคดบิดงอ
- 2.) รับน้ำหนักได้ไม่น้อยกว่า 25 ตัน
- 3.) ฝากระบายน้ำมีบานพับสามารถเปิด-ปิด ได้ไม่น้อยกว่า 120 องศา
- 4.) ตัวบานพับต้องเป็นเนื้อวัสดุเดียวกับตัวฝากระบายน้ำ
- 5.) ฝากระบายน้ำและเฟรม มีระบบ Click Lock เมื่อประกอบเข้าด้วยกันในสามารถแยกออกจากกันได้
- 6.) ฝากระบายน้ำและเฟรมได้รับการกลึงจากเครื่องจักรโดยรอบเพื่อให้ผิวสัมผัสตรงฝาเข้ากับเฟรมแบบสนิทกัน

หมายเหตุ

- หน่วยวัดในแบบแสดงหน่วยเป็นมิลลิเมตร
- ขนาดที่ระบุอาจคลาดเคลื่อนจากที่กำหนดได้ ทั้งนี้ต้องสามารถใช้งานได้ตามความเหมาะสมและต้องไม่คุณสมบัติตามข้อกำหนดฝากระบายน้ำ



โทร 0 5339 7248-9

www.Sansaulung.org

ตรวจ

นายประจักษ์








