

โครงการ

โครงการก่อสร้างระบบน้ำคอนกรีตเสริมเหล็ก (รางเปิด)
ความกว้าง 1.00 เมตร ความลึก 1.00-1.40 เมตร ความยาวรวม 336.00 ม.

ที่ตั้งโครงการ

บริเวณบ้านเลขที่ 518 หมู่บ้านชลพร ถึงบริเวณสามแยกซอย 4 หมู่บ้านพิมุกต
หมู่ 3 บ้านสันทรายมูล ตำบลสันทรายน้อย อำเภอสันทราย จังหวัดเชียงใหม่

เจ้าของโครงการ

เทศบาลตำบลสันทรายหลวง

เทศบาลตำบลสันทรายหลวง

ตำบลสันทราย อำเภอสันทราย จังหวัดเชียงใหม่

โทร 0-5339-7248-9

www.SansaiLiang.org

ตรา

นางสาวมิ่งลา / หัวหน้าแผนกช่าง

ตรา

ผู้ดำเนินการโครงการ


เห็นชอบ

ปลัดเทศบาลตำบลสันทรายหลวง

อนุมัติ


นายกเทศมนตรีตำบลสันทรายหลวง

ทางระบายน้ำ ที่ก่อสร้าง

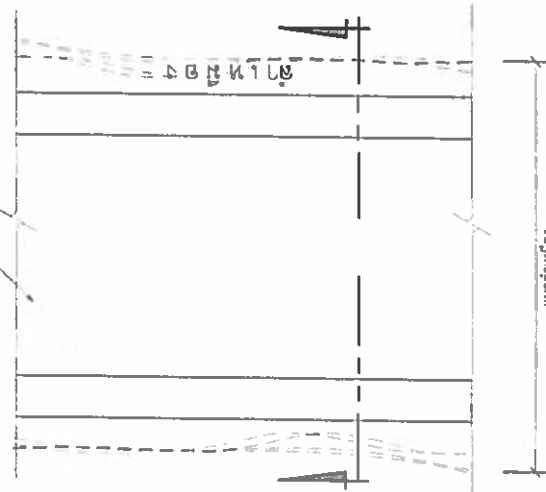

แบบ แปลน

มาตราส่วน 1 : 50

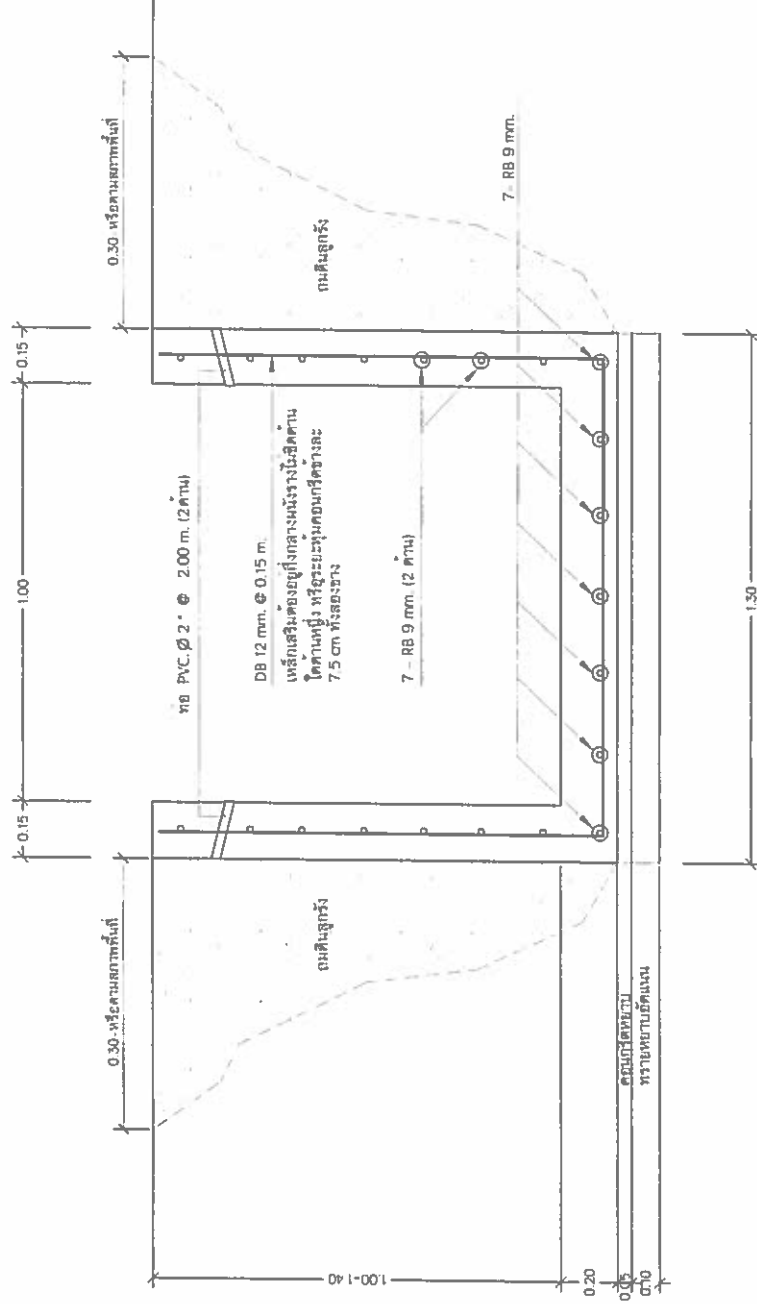

รูปตัด

มาตราส่วน 1 : 25






7+7 DB 12 มม.(บน-ล่าง)

DB 12 มม. @0.15 ม.

1.30


0.05
0.20 0.15





0.15 1.00 0.15

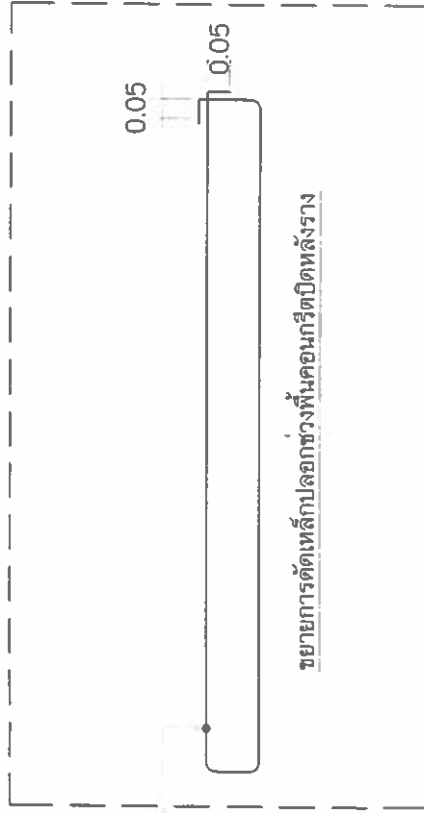

0.05

0.05

ขยายการดัดเหล็กปลอกช่วงพื้นคอนกรีตปิดหลังราง

แบบพื้นคอนกรีตปิดรางระบายน้ำ

มาตราส่วน 1 : 25








•

1000

 

11. 12. 13. 847

www.SansaiLuang.org




14. 15. 16. 