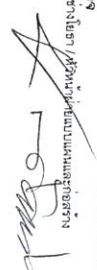
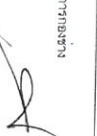
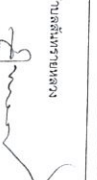
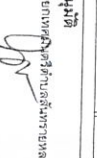



เทศบาลตำบลสินทรายหลวง
ตำบลสินทรายน้อย อำเภอสินทราย จังหวัดเชียงใหม่
โทร 0-5339-7248-9
www.sinsailuekg.go.th

สำรวจ
นายอรรถวิทย์ / หัวหน้าแผนผังและข้อมูลร่าง


สำรวจ
ผู้สำรวจการวางผัง


เก็บข้อมูล
นำหลักเขตมาวัดตามเส้นทรายหลวง


อนุมัติ
นายกเทศมนตรีตำบลสินทรายหลวง

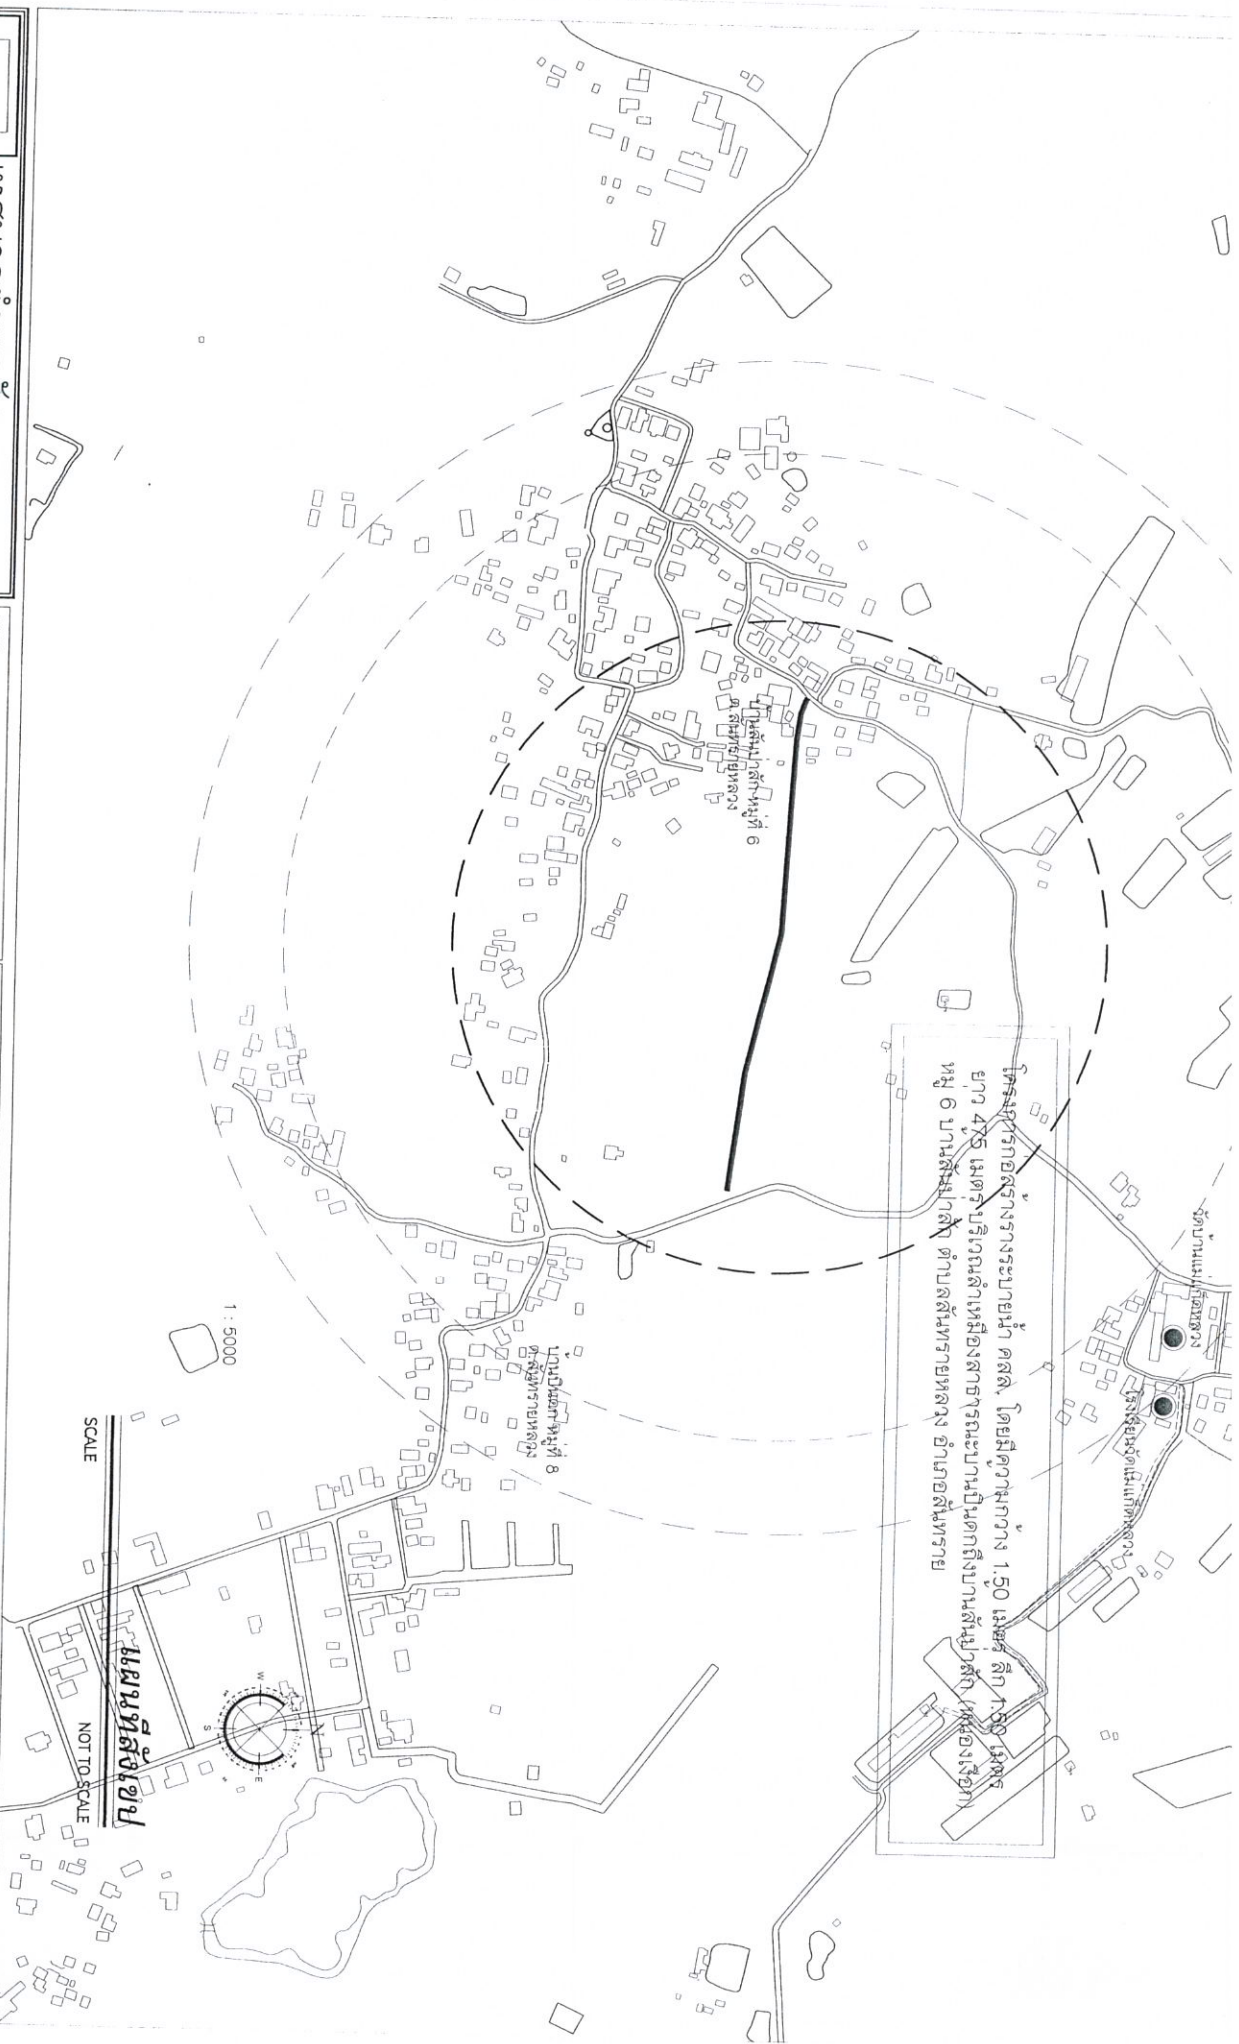


รายการประกอบแบบ

หมายเหตุ

วัสดุประเภทวัสดุหรือวัสดุภัณฑ์ที่ใช้ในงานก่อสร้างต้องเป็นวัสดุที่ผลิตภายในประเทศ ตามเงื่อนไขดังนี้

๑. วัสดุหรือวัสดุภัณฑ์ที่ใช้ในงานก่อสร้างต้องเป็นวัสดุที่ผลิตภายในประเทศไม่น้อยกว่าร้อยละ ๖๐ ของมูลค่าวัสดุที่จะใช้ในงานก่อสร้างทั้งหมดตามสัญญา
๒. เหล็กที่ใช้ในงานก่อสร้างต้องเป็นเหล็กที่ผลิตภายในประเทศไม่น้อยกว่าร้อยละ ๔๐ ของปริมาณเหล็กที่ต้องใช้ทั้งหมดตามสัญญา ผู้รับจ้างจะต้องจัดทำแผนการใช้วัสดุที่ผลิตภายในประเทศ (ตามข้อ ๑ และ ๒) ภายใน ๓๐ วัน นับถัดจากวันที่ได้ลงนามสัญญา เพื่อให้คณะกรรมการตรวจสอบวัสดุพิจารณาต่อไป

เทศบาลตำบลสันทรายหลวง
สำนักงานทรายน้อย อำเภอสันทราย จังหวัดเชียงใหม่
โทร 0-5359-7248-9

ตราจ

นายช่างโยธา / หัวหน้าส่วนแผนและก่อสร้าง

ตราจ






อนุมัติ

นายกเทศมนตรีตำบลสันทรายหลวง


ศาลารอยต่อด้วยประตู
ท่อเหลี่ยม ขนาด 1.20 x 1.00 m. จำนวน 11 ท่อ

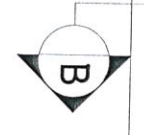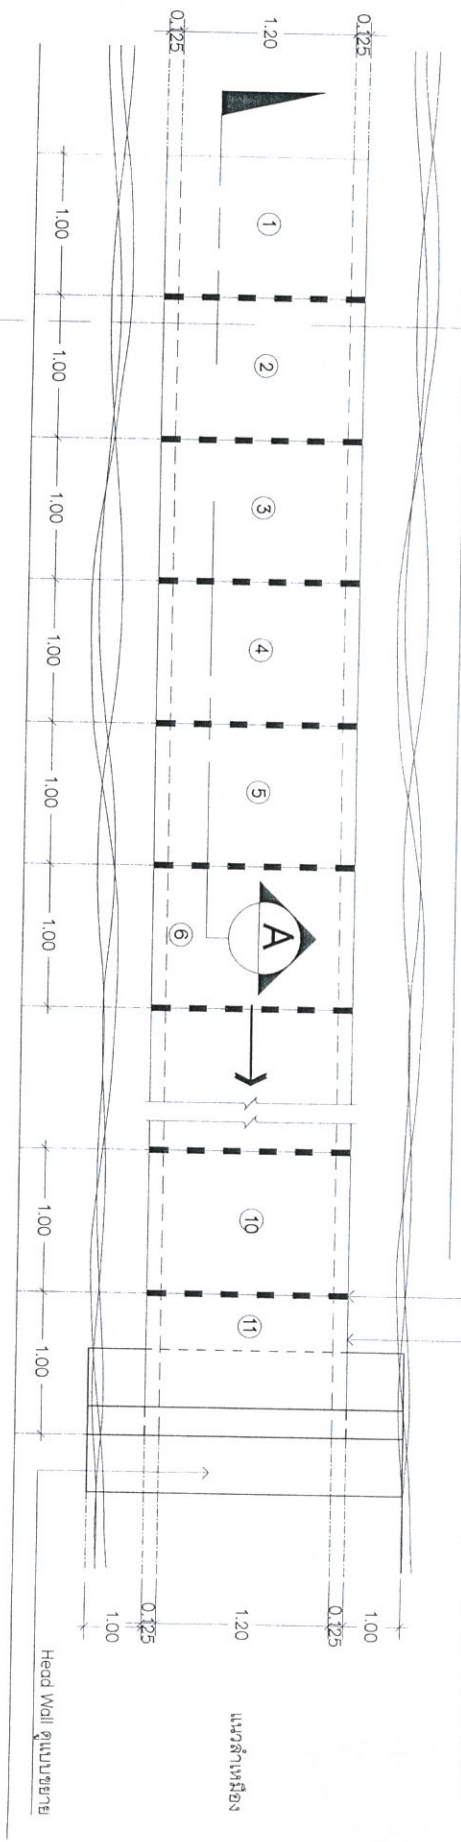

ท่อเหลี่ยม ขนาด 1.20 x 1.00 m. จำนวน 11 ท่อ


SCALE 1:50

แปลน

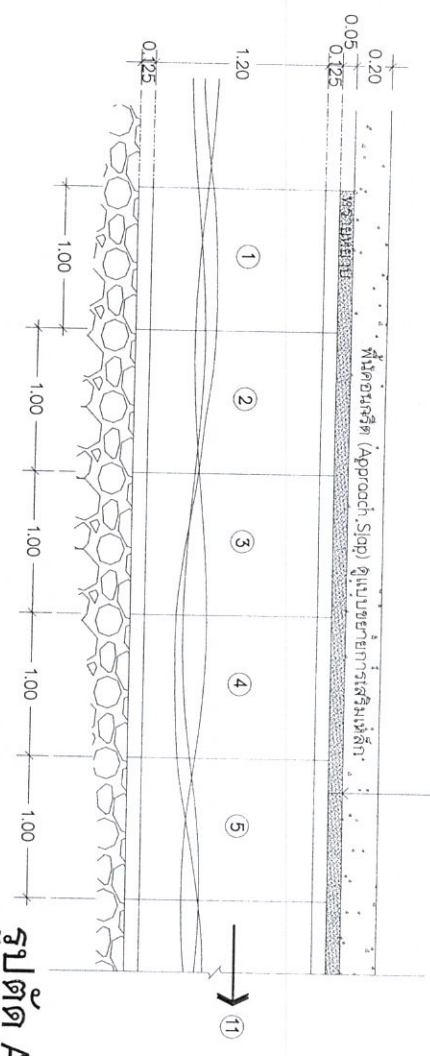

รูปตัด A

SCALE 1:50

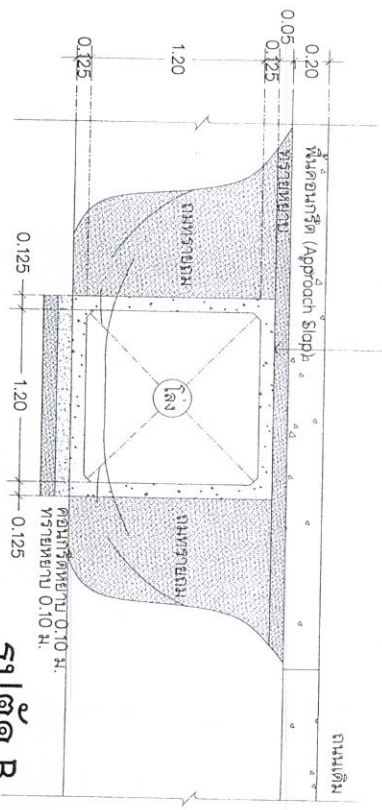

รูปตัด B


SCALE 1:50



ออกแบบ/เขียนแบบ
นางสาว
[Signature]

ตรวจสอบ
[Signature]

อนุมัติ
[Signature]

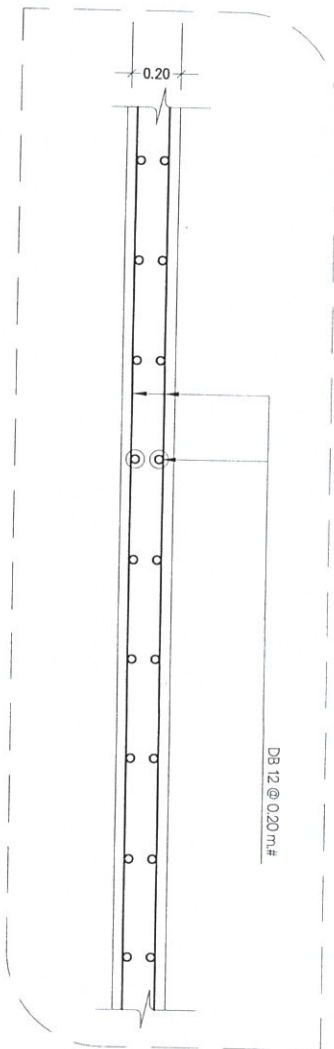

แบบขยายพื้นที่คอนกรีตสะพาน (Approach Slab)
SCALE 1:40

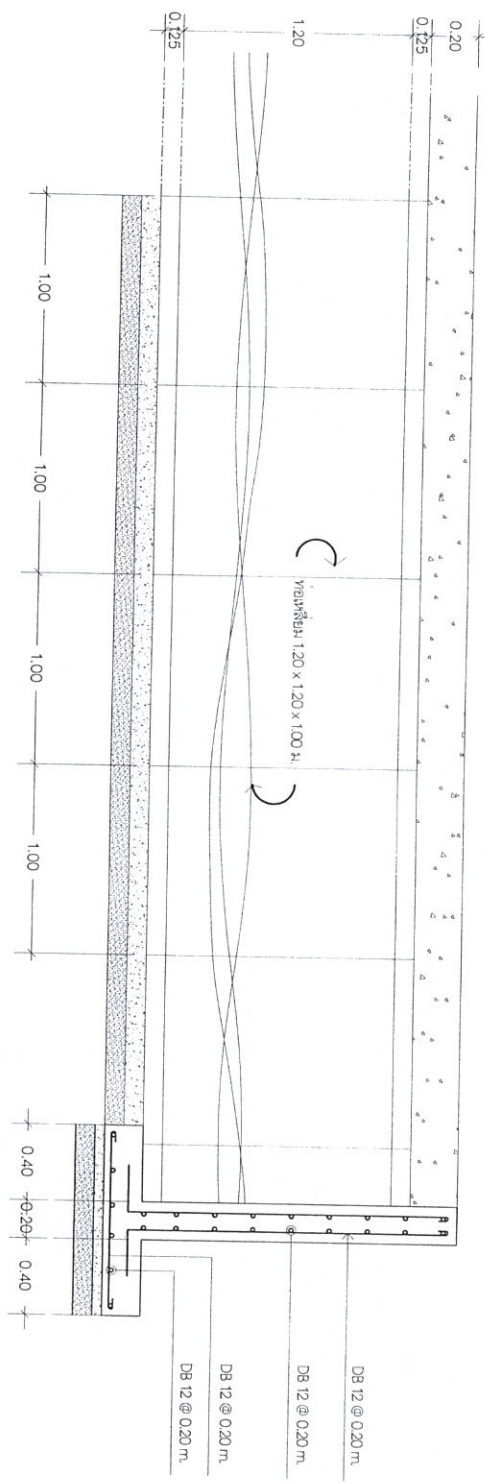


แบบขยาย Head Wall
SCALE 1:40

โทร 0-5339-7248-9

นายช่างโยธา / วิศวกร



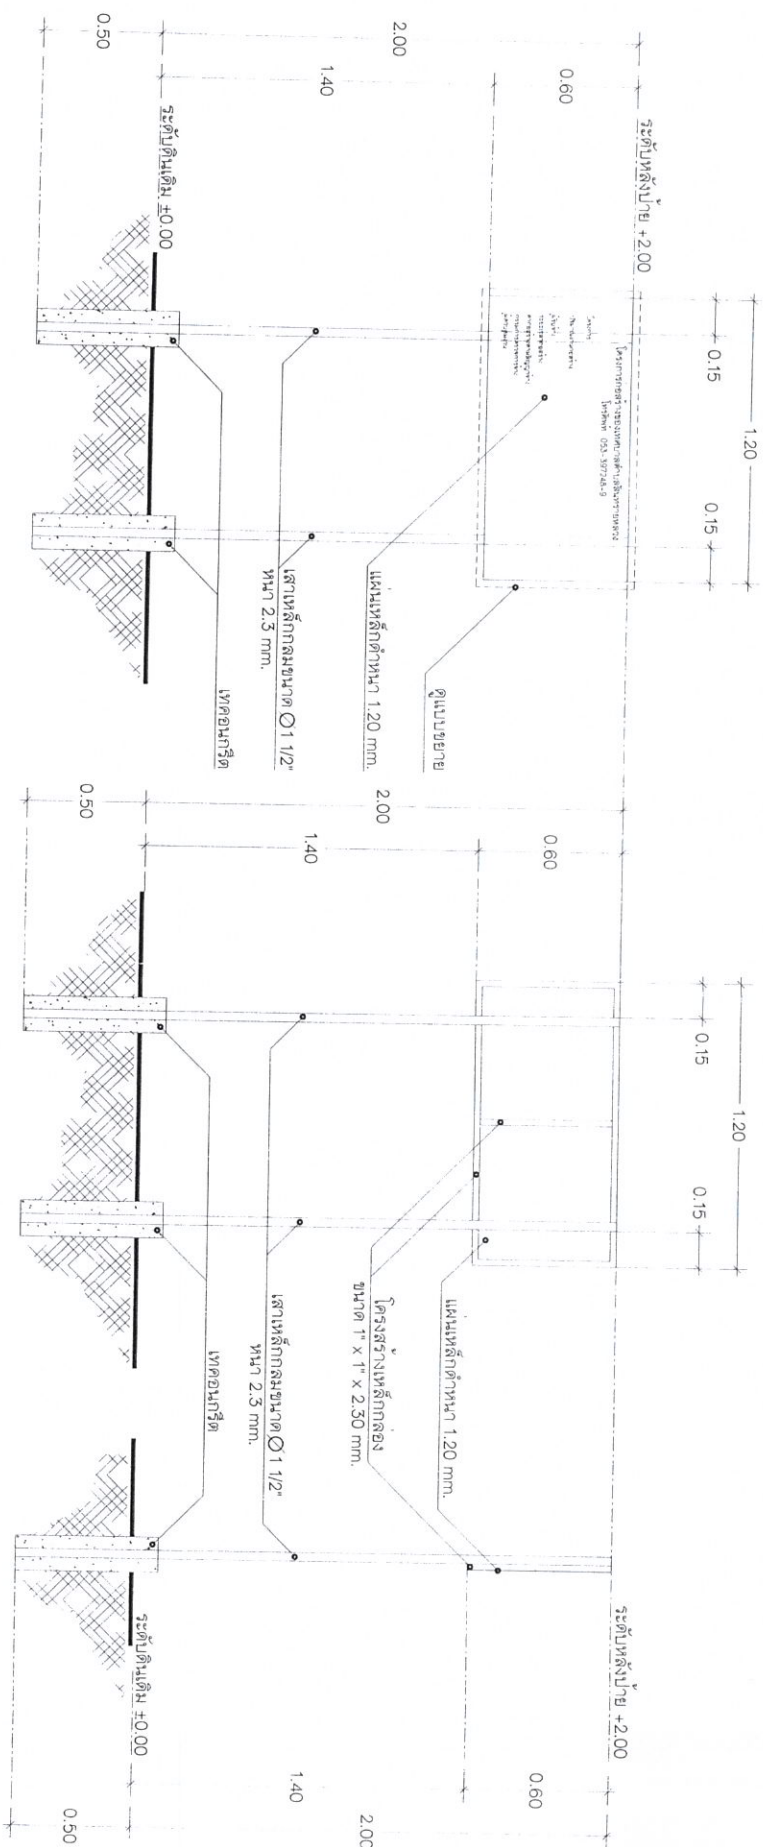






SCALE

1:20















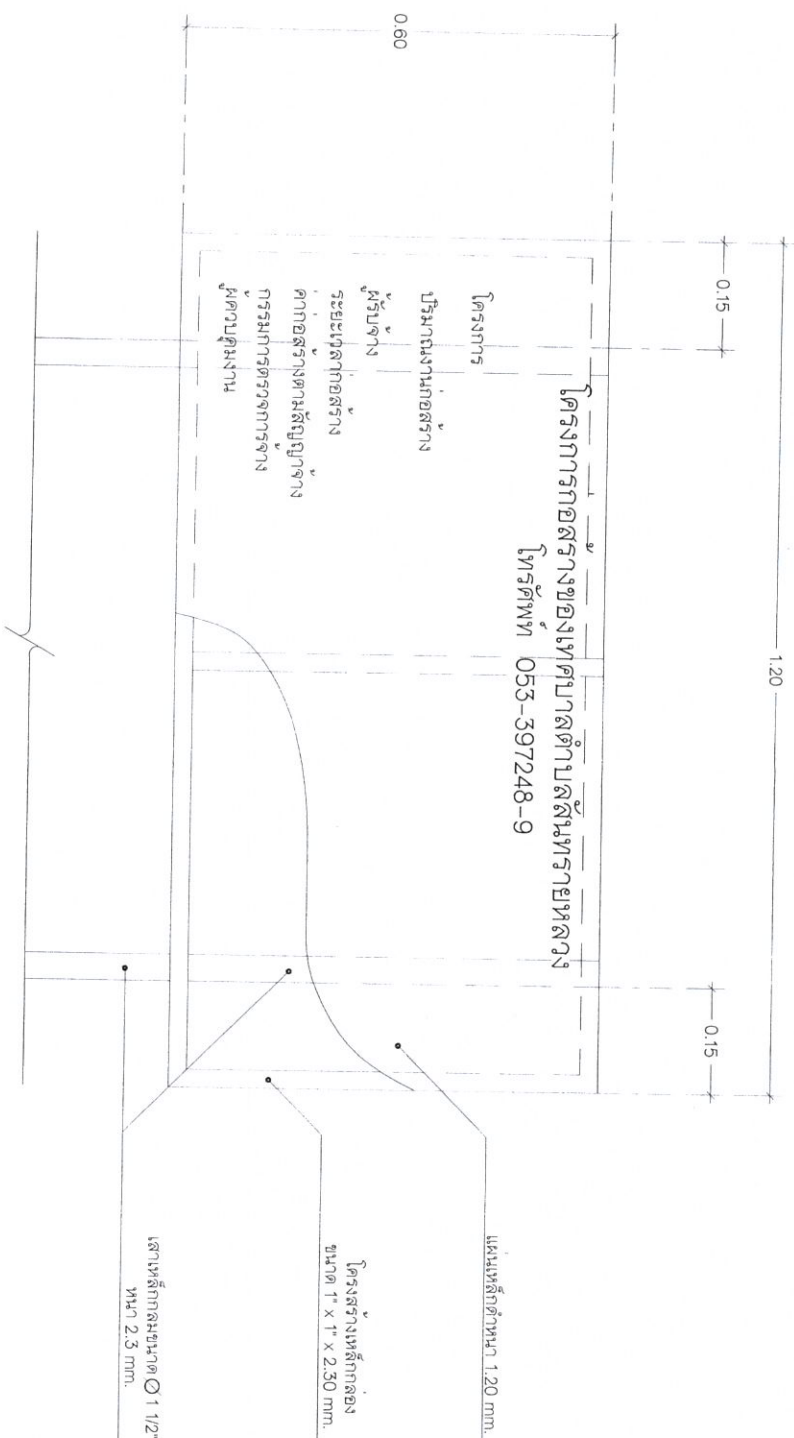

หมายเหตุ
 โครงข่ายทั้งหมดทางด้วยสีน้ำเงินสีเขียว
 ตัวแผ่นป้ายโครงการทางพื้นด้วยสีน้ำเงินสีเขียว ตัวอักษรสีขาว (เขียน, พิมพ์, สติ๊กเกอร์)

แบบขยายป้ายโครงการก่อสร้าง
 SCALE 1:10

