

โครงการ

โครงการก่อสร้างรางระบายน้ำ คลส.

แบบร่างปิดขนาดกว้าง 1.20 เมตร ความลึก 0.80-1.00 เมตร ความยาวรวม 255.00 เมตร

ที่ตั้งโครงการ

บริเวณลำเหมืองสาธารณะชุมชนหมู่บ้านพรพิงค์ 1 ถึงบ้านเลขที่ 100
บ้านเด่นสันตะยอม หมู่ 8 ตำบลสันทรายน้อย อำเภอสันทราย จังหวัดเชียงใหม่

เจ้าของโครงการ

เทศบาลตำบลสันทรายหลวง


	เทศบาลตำบลสันทรายหลวง ตำบลสันทรายน้อย อำเภอสันทราย จังหวัดเชียงใหม่ โทร 0-5339-7248-9 www.sansai.go.th
--	---

ตรวจสอบ นายช่างโยธา / หัวหน้าแผนกและก่อสร้าง	
---	--

ตรวจสอบ ผู้อำนวยการกองช่าง	
-------------------------------	--

เห็นชอบ ปลัดเทศบาลตำบลสันทรายหลวง	
--------------------------------------	--

อนุมัติ นายกเทศมนตรีตำบลสันทรายหลวง	
--	--

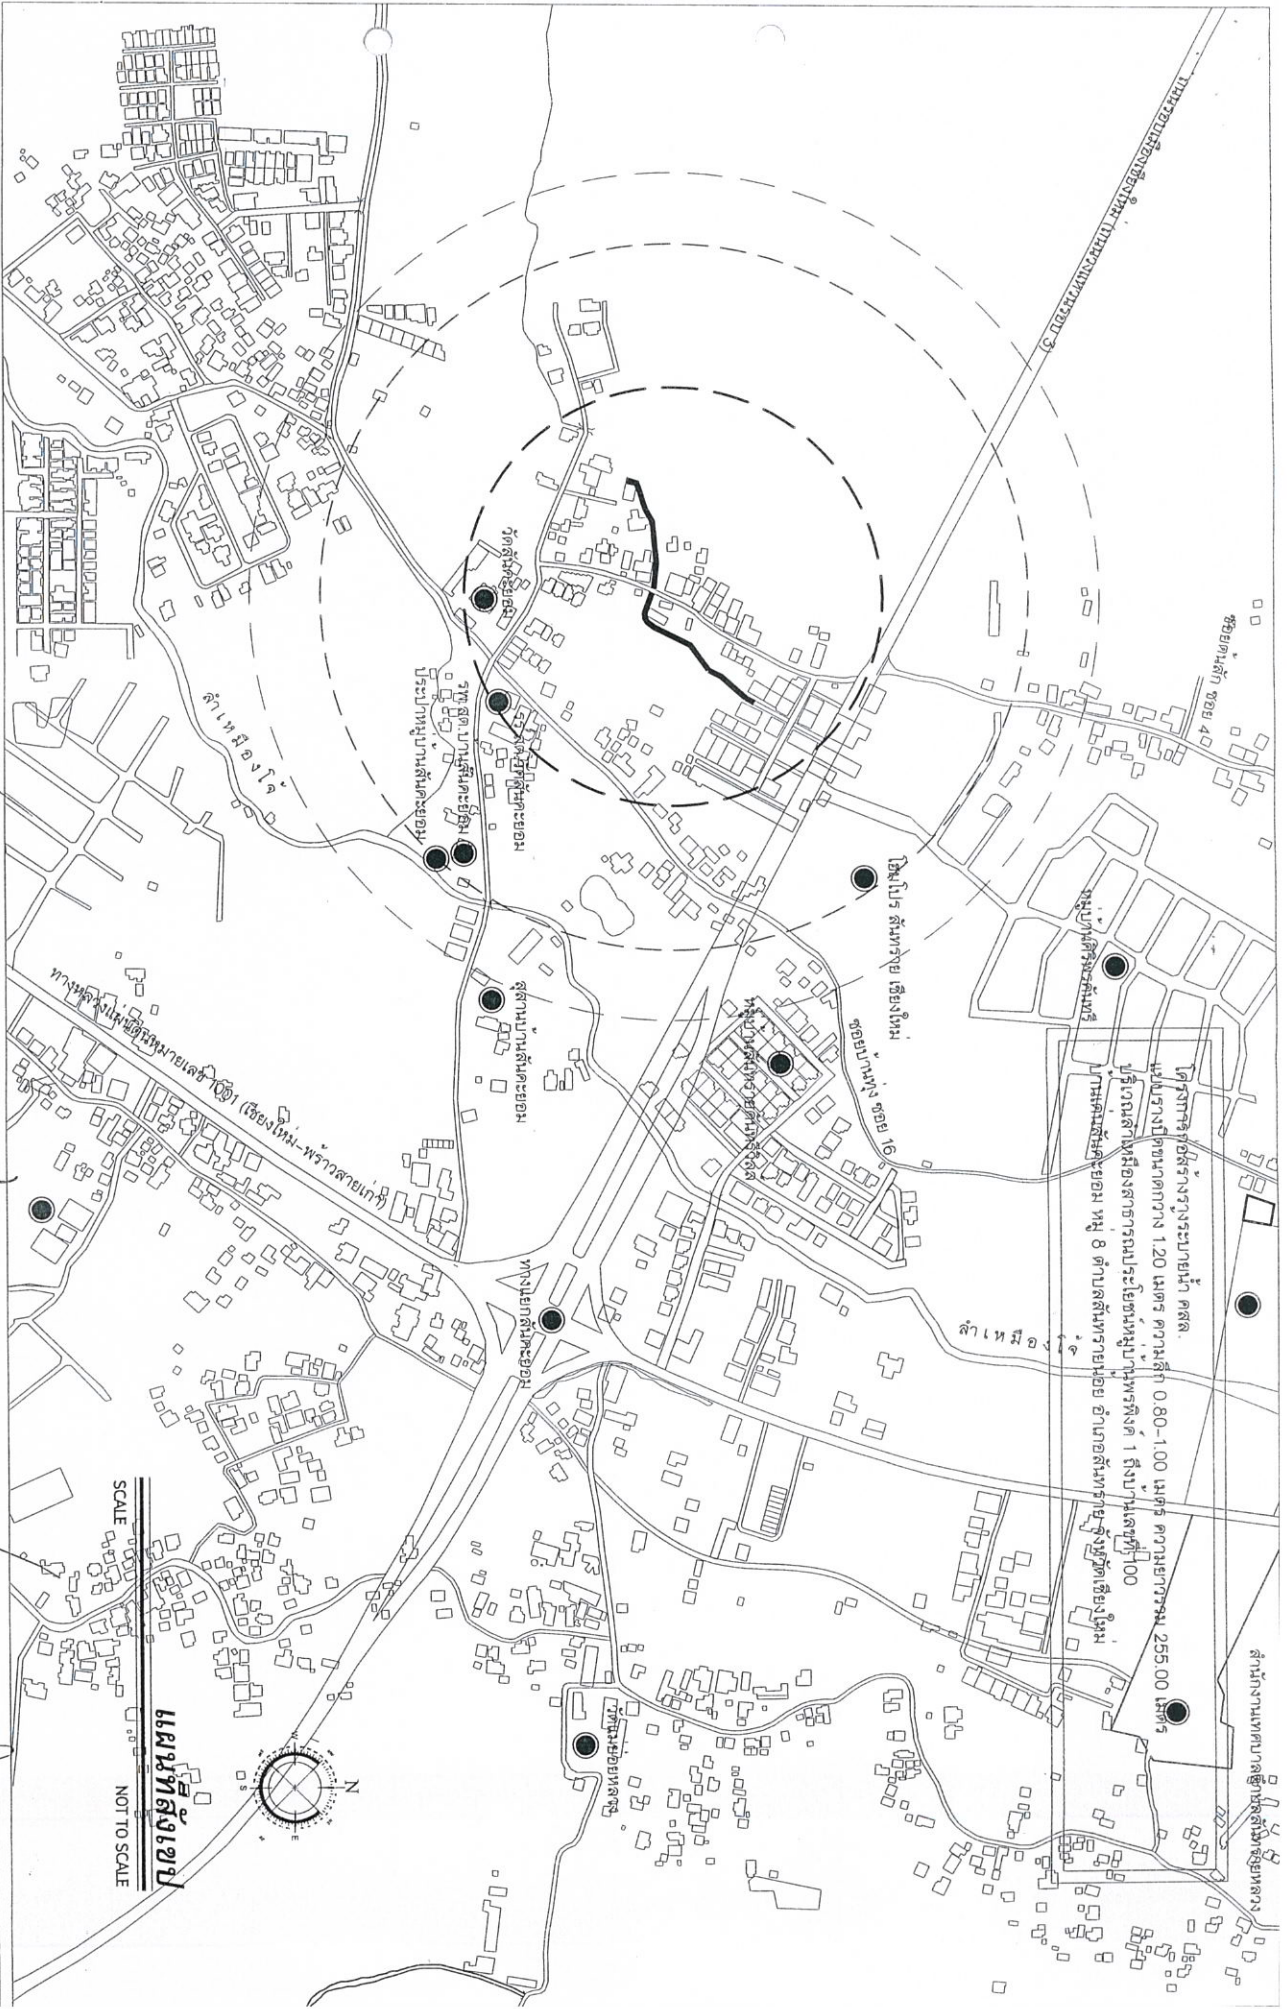

เทศบาลตำบลลำทรายหลวง
 ตำบลลำทรายน้อย อำเภอลำทราย จังหวัดเชียงใหม่
 โทร 0-5339-7248-9
 www.sansaihuang.org


ตรา
 นายอำเภอ / หัวหน้าฝ่ายแผนและก่อสร้าง

ตรา
 ผู้อำนวยการกอง

เห็นชอบ
 ปลัดเทศบาลตำบลลำทรายหลวง

อนุมัติ
 นายกเทศมนตรีตำบลลำทรายหลวง


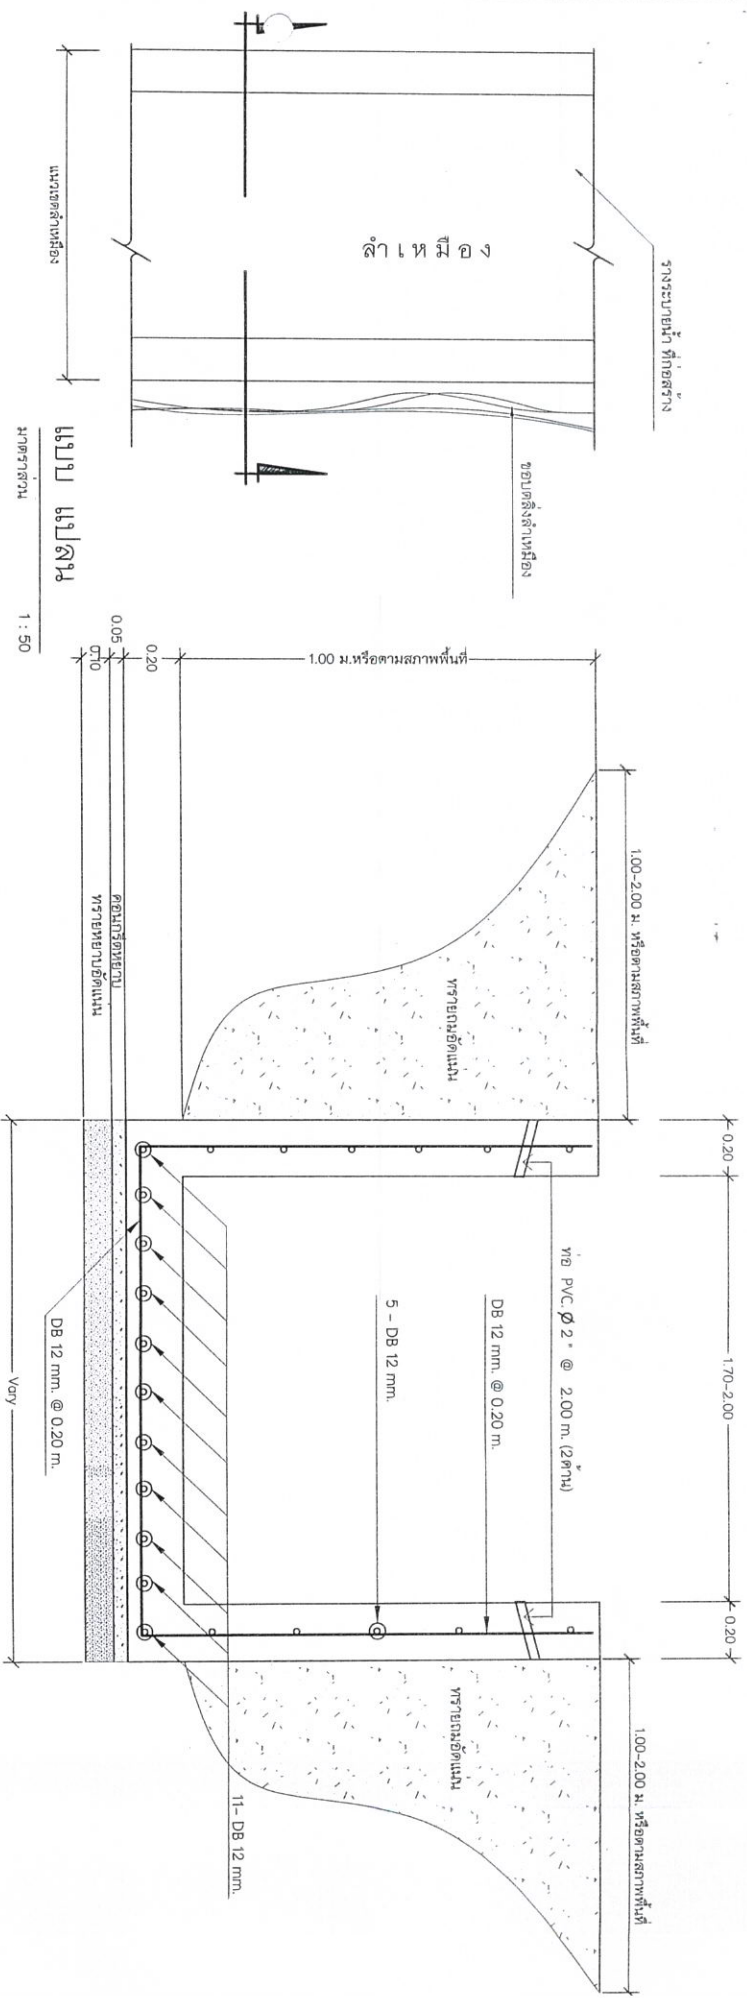

รูปตัด


มาตราส่วน

1 : 25

หมายเหตุ
 ผลิตประเภทวัสดุหรือกรรมวิธีที่ใช้ในงานก่อสร้างต้องเป็นวัสดุที่ผลิตภายในประเทศ ตามเงื่อนไขดังนี้

- วัสดุหรือกรรมวิธีที่ใช้ในงานก่อสร้างต้องเป็นวัสดุที่ผลิตภายในประเทศไม่น้อยกว่าร้อยละ ๖๐ ของมูลค่าวัสดุที่จะใช้ในงานก่อสร้างทั้งหมดตามสัญญา
 - เหล็กที่ใช้ในงานก่อสร้างต้องเป็นเหล็กที่ผลิตภายในประเทศไม่น้อยกว่าร้อยละ ๙๐ ของปริมาณเหล็กที่ต้องใช้ทั้งหมดตามสัญญา
- ผู้รับจ้างจะต้องจัดทำแผนการใช้วัสดุที่ผลิตภายในประเทศ (ตามข้อ ๑ และ ๒) ภายใน ๓๐ วัน นับตั้งจากวันที่ตกลงนามสัญญา เพื่อให้คณะกรรมการรับพัสดุพิจารณาต่อไป

เทศบาลตำบลลำทรายหลวง ตำบลลำทรายหลวง อำเภอลำทราย จังหวัดเชียงใหม่ โทร 0-5339-7248-9 www.Sorasilangui.org	ออกแบบ/เขียนแบบ นายชาญโชติ หิรัญพานิชย์แบบและก่อสร้าง	ตรวจสอบ ปลัดเทศบาล	อนุมัติ นายกเทศมนตรีตำบลลำทรายหลวง
--	--	-----------------------	---------------------------------------

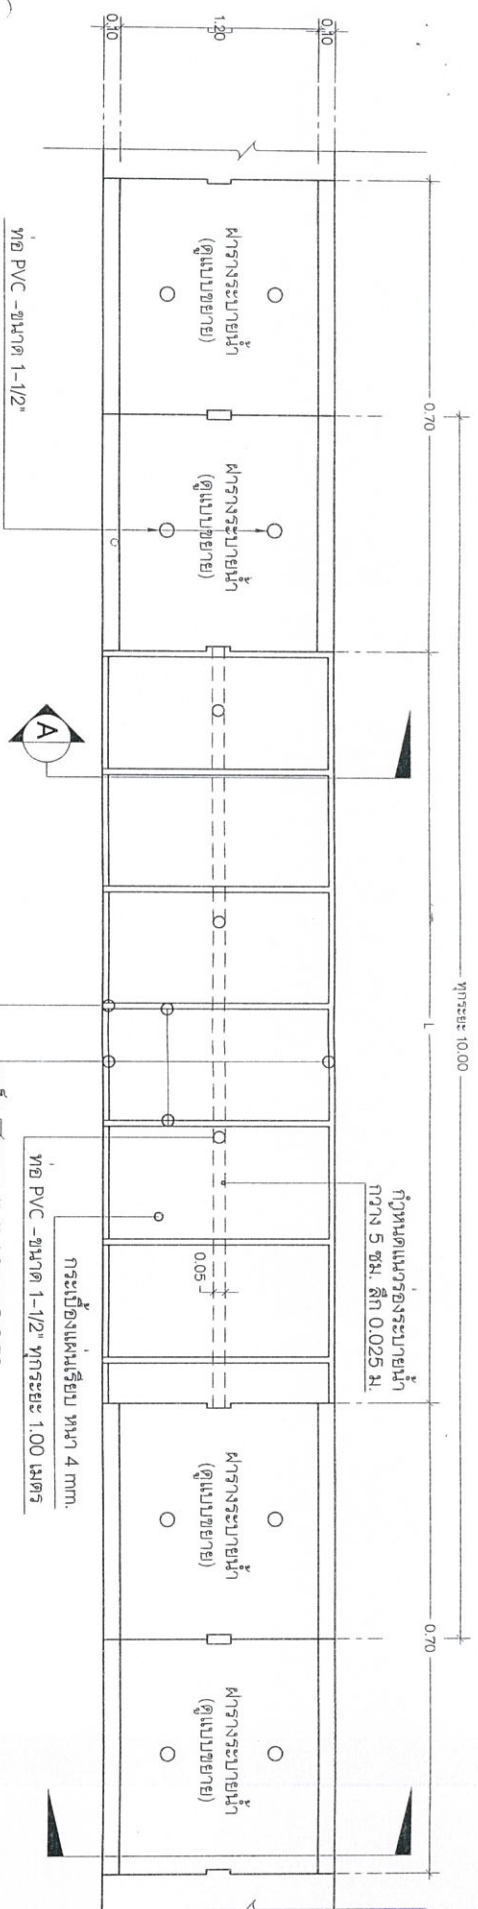

ท่อ PVC - ขนาด 1-1/2" ที่ระยะ 1.00 เมตร









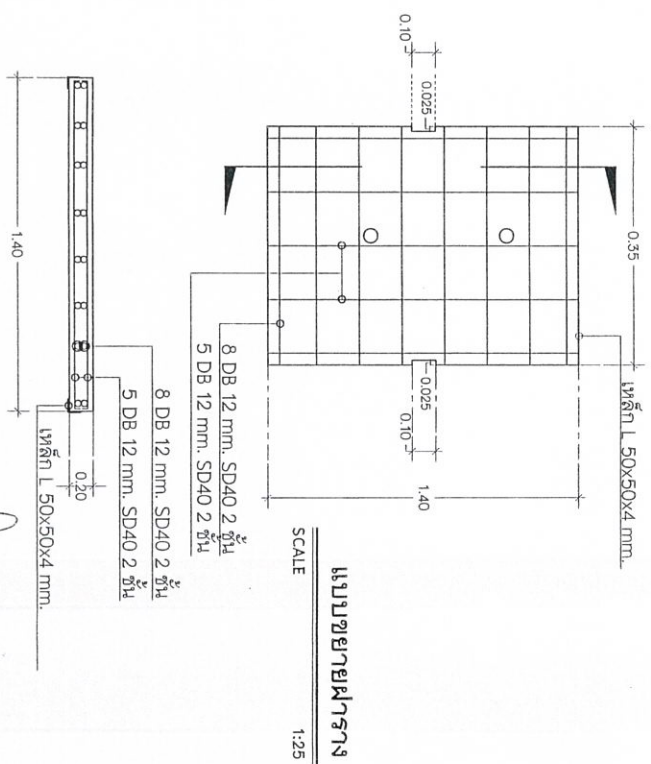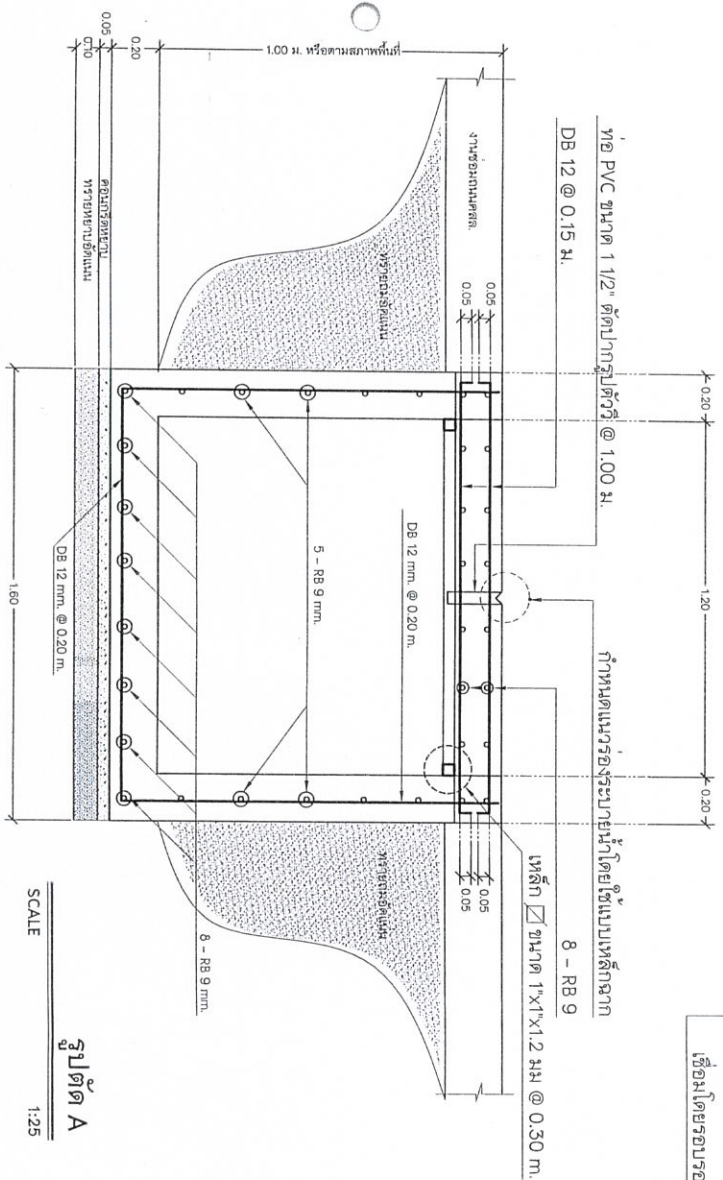


นายช่าง



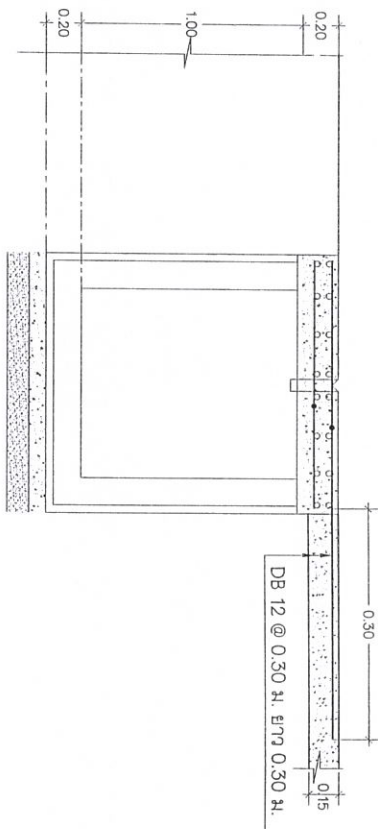

แบบขยายการเสริมเหล็กเพื่องอมผิวนอนเดิม

SCALE

1:25

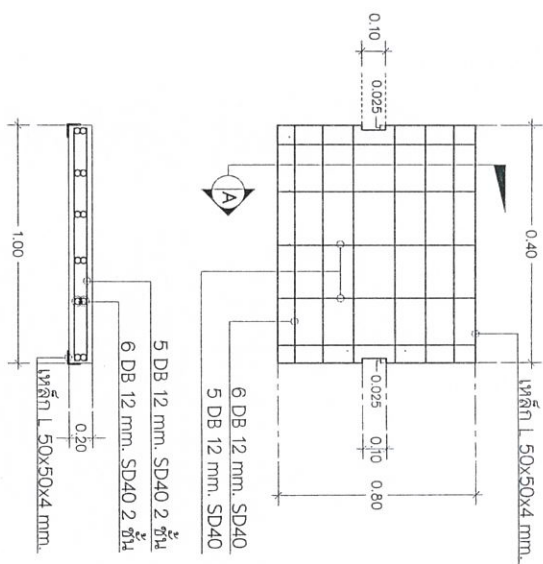

แบบขยายช่องมฝาราง

SCALE

1:25

เทศบาลตำบลทรายหลวง
ตำบลทรายน้อย อำเภอทรายทอง จังหวัดเชียงใหม่
โทร 0-5339-7248-9
www.Sonsilabang.org

ตรา
นายช่างโยธา

[Signature]

ตรา
ผู้ควบคุมการก่อสร้าง


[Signature]

ให้ชอบ
บันทึกเทศบาลตำบลทรายหลวง

[Signature]

อนุมัติ
นายกเทศมนตรีตำบลทรายหลวง

[Signature]

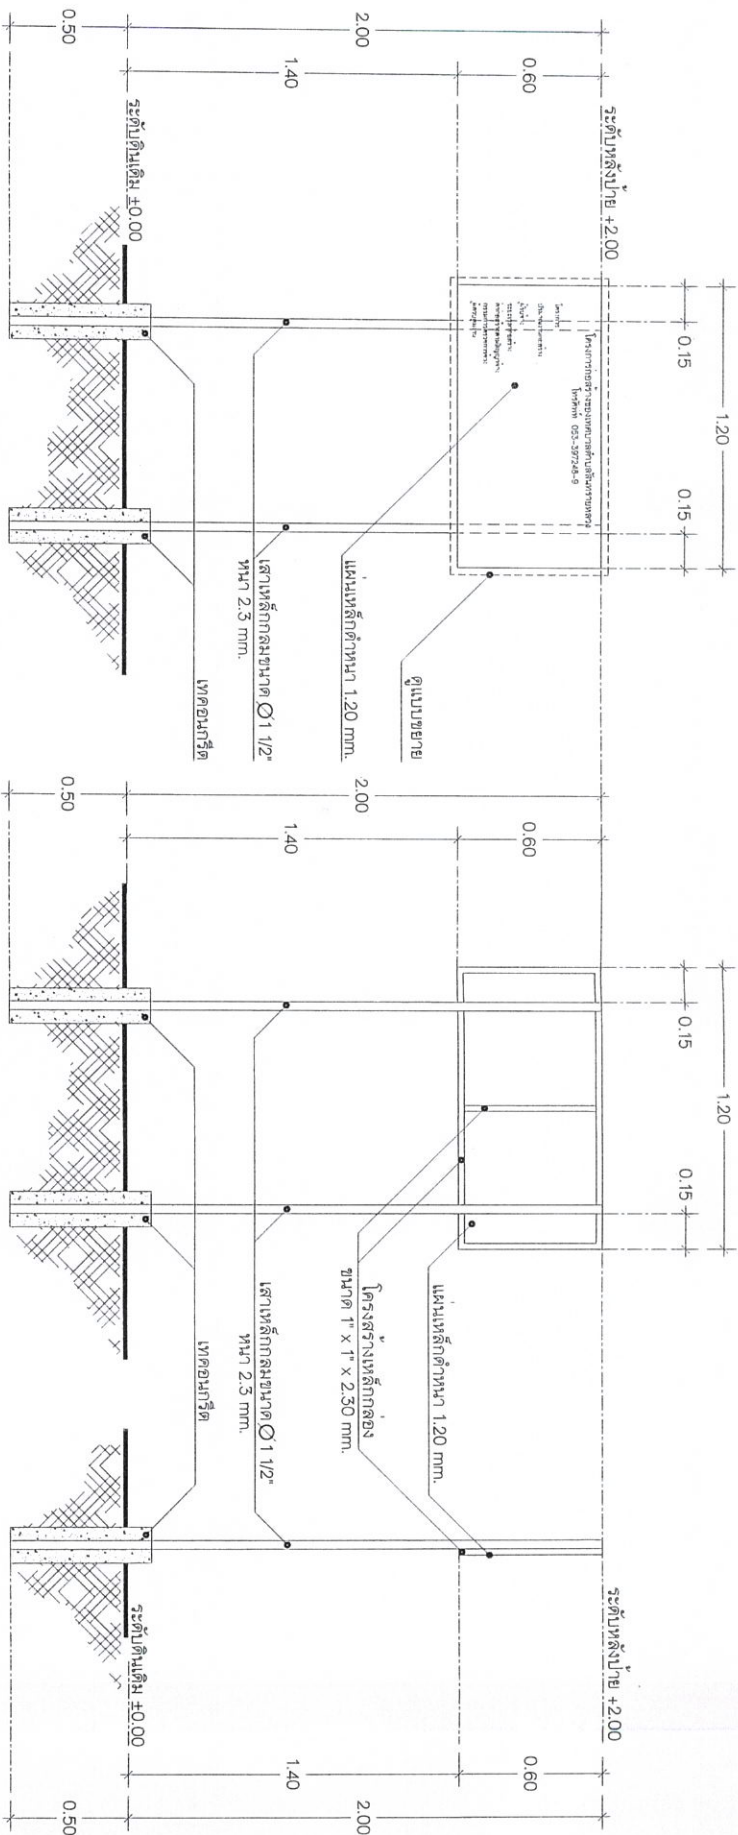

ด้านหน้าซ้าย

ด้านหน้า

ด้านข้าง

หมายเหตุ



SCALE

1:20

แบบแสดงรายละเอียดโครงสร้าง

โทร 0-5339-7248-9
www.sansai.go.th

นายช่างโยธา / หัวหน้าแผนกโยธา

ผู้ควบคุมการก่อสร้าง

เห็นชอบ

