

โครงการ

โครงการก่อสร้างระบบน้ำ คสล.

แบบร่างปิดขណาดกวาง 0.40 เมตร ความลึก 0.40-0.50 เมตร ความยาวรวม 49.00 เมตร
แบบร่างเปิดขណาดกวาง 0.50 เมตร ความลึก 0.60-0.80 เมตร ความยาวรวม 69.00 เมตร

ผู้ตั้งโครงการ

บริเวณซอยป่าตองซอย 1 เชื่อมต่อรางระบายน้ำของเดิมถึงบ้านเลขที่ 171
หมู่ 2 บ้านป่าตอง ต.สันทรายหลวง อ.สันทราย จ.เชียงใหม่


เจ้าของโครงการ

เทศบาลตำบลสันทรายหลวง

เทศบาลตำบลสันทรายหลวง

ตำบลสันทราย หมู่ 2 อำเภอสันทราย จังหวัดเชียงใหม่
โทร 0-5339-7248-9
www.Sansaihuang.org


ตรา
นายอำเภอ / หัวหน้าส่วนราชการ

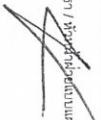


ตรา
ผู้อำนวยการช่าง




รับชอบ
นายกเทศมนตรีตำบลสันทรายหลวง

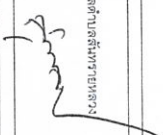

อนุมัติ
นายกเทศมนตรีตำบลสันทรายหลวง

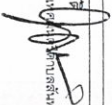

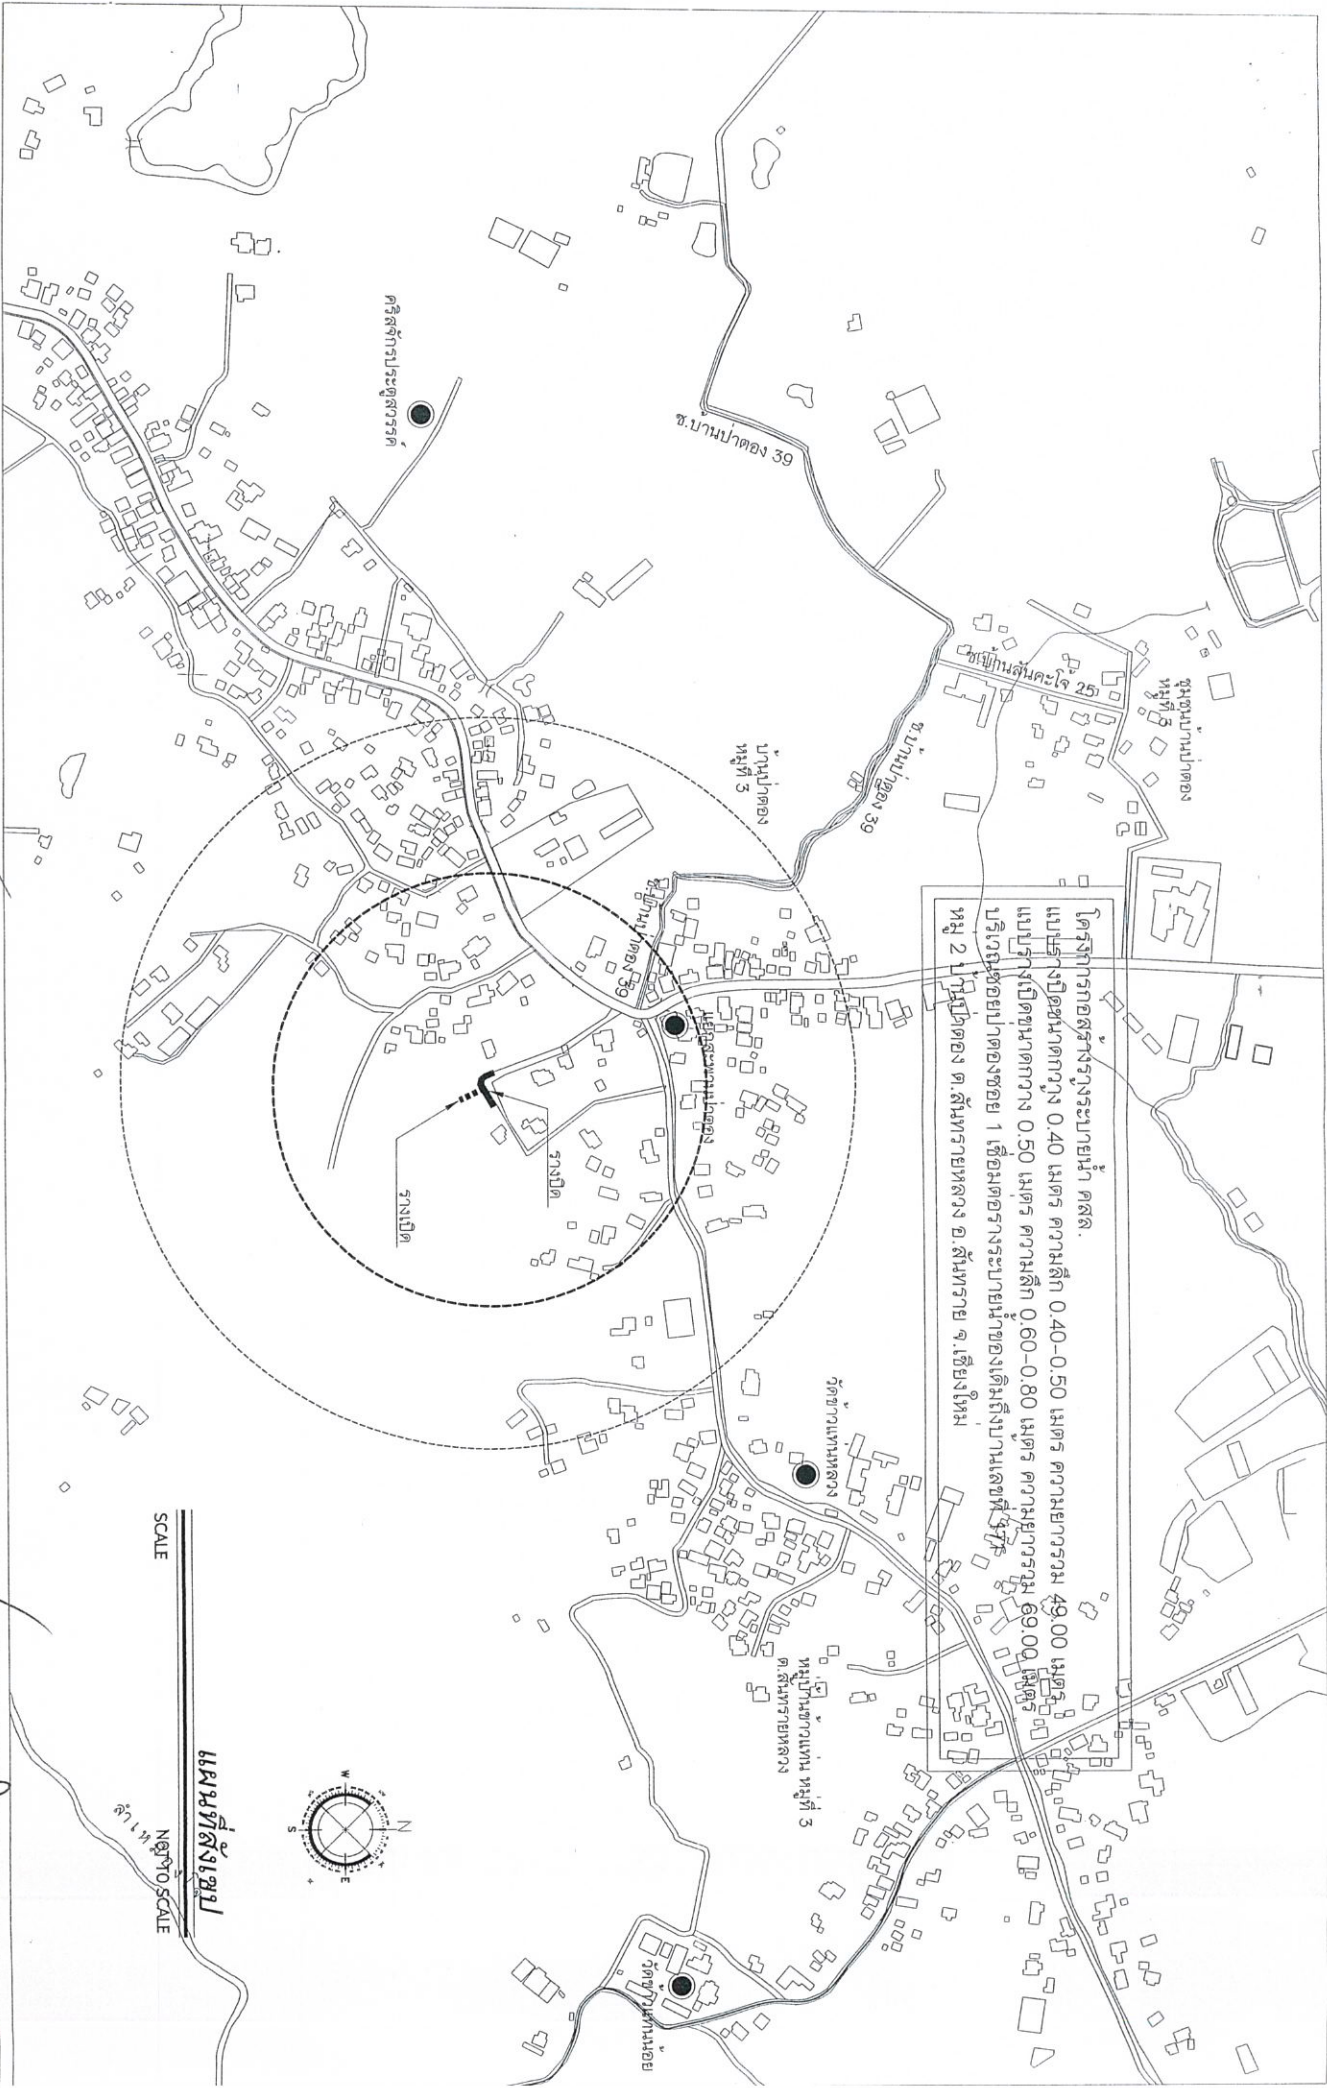

เทศบาลตำบลสันทรายหลวง
 ตำบลสันทรายน้อย อำเภอสันทราย จังหวัดเชียงใหม่
 โทร 0-5339-7248-9
 www.Sansai.go.th

ตรา
 นายช่างโยธา / หัวหน้าแผนกแผนผังและก่อสร้าง

ตรา
 ผู้อำนวยการกองช่าง


เพิ่ม
 ปลัดเทศบาลตำบลสันทรายหลวง

อนุมัติ
 นายกเทศมนตรีตำบลสันทรายหลวง

SCALE
 1:1000
 1:1000
 1:1000




กระเบื้องแผ่นเรียบ หน้า 4 มม.

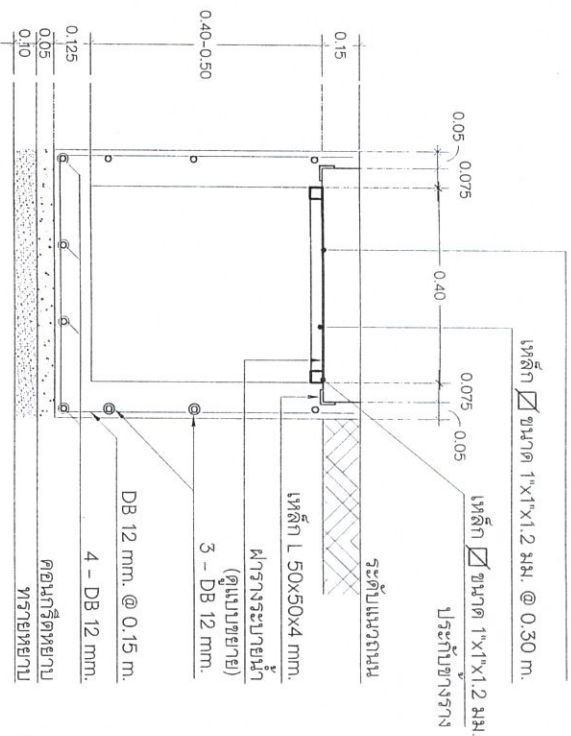


รูปตัด A

SCALE 1:25

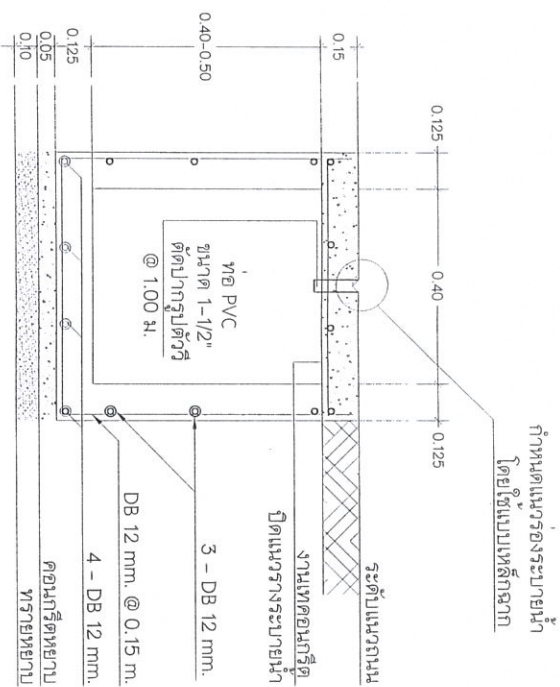


รูปตัด B

SCALE 1:25

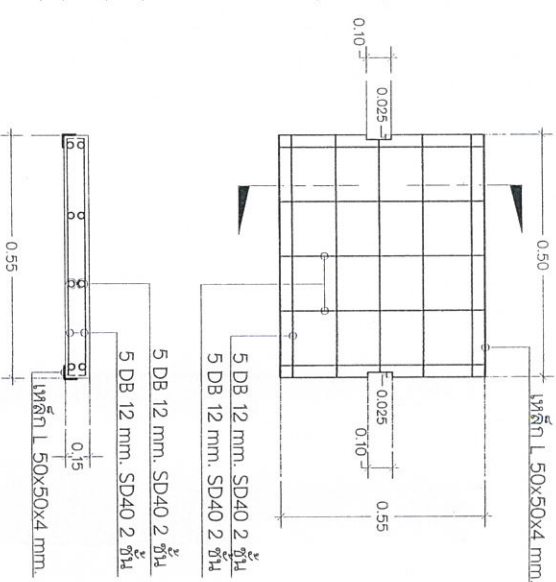

แบบขยายฝาราง

SCALE 1:25

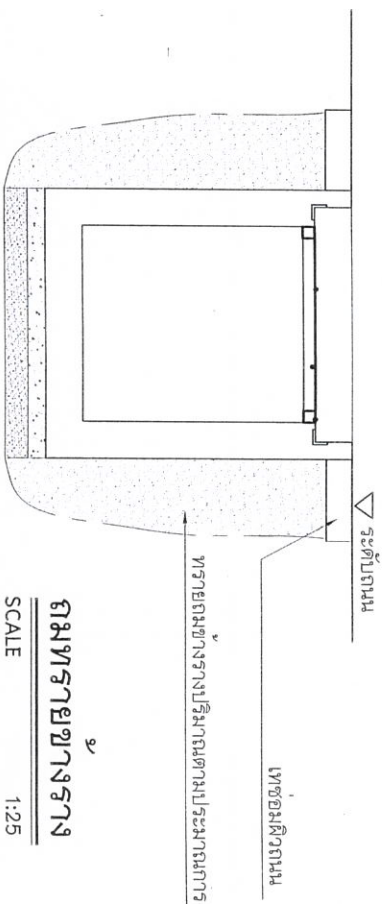


SCALE 1:25



ศรวิจ
นายช่างโยธา

ศรวิจ
ผู้ช่วยวิศวกรท้องถิ่น

ธีมนว
นักออกแบบสถาปัตย์

อนันต์
นักออกแบบสถาปัตย์

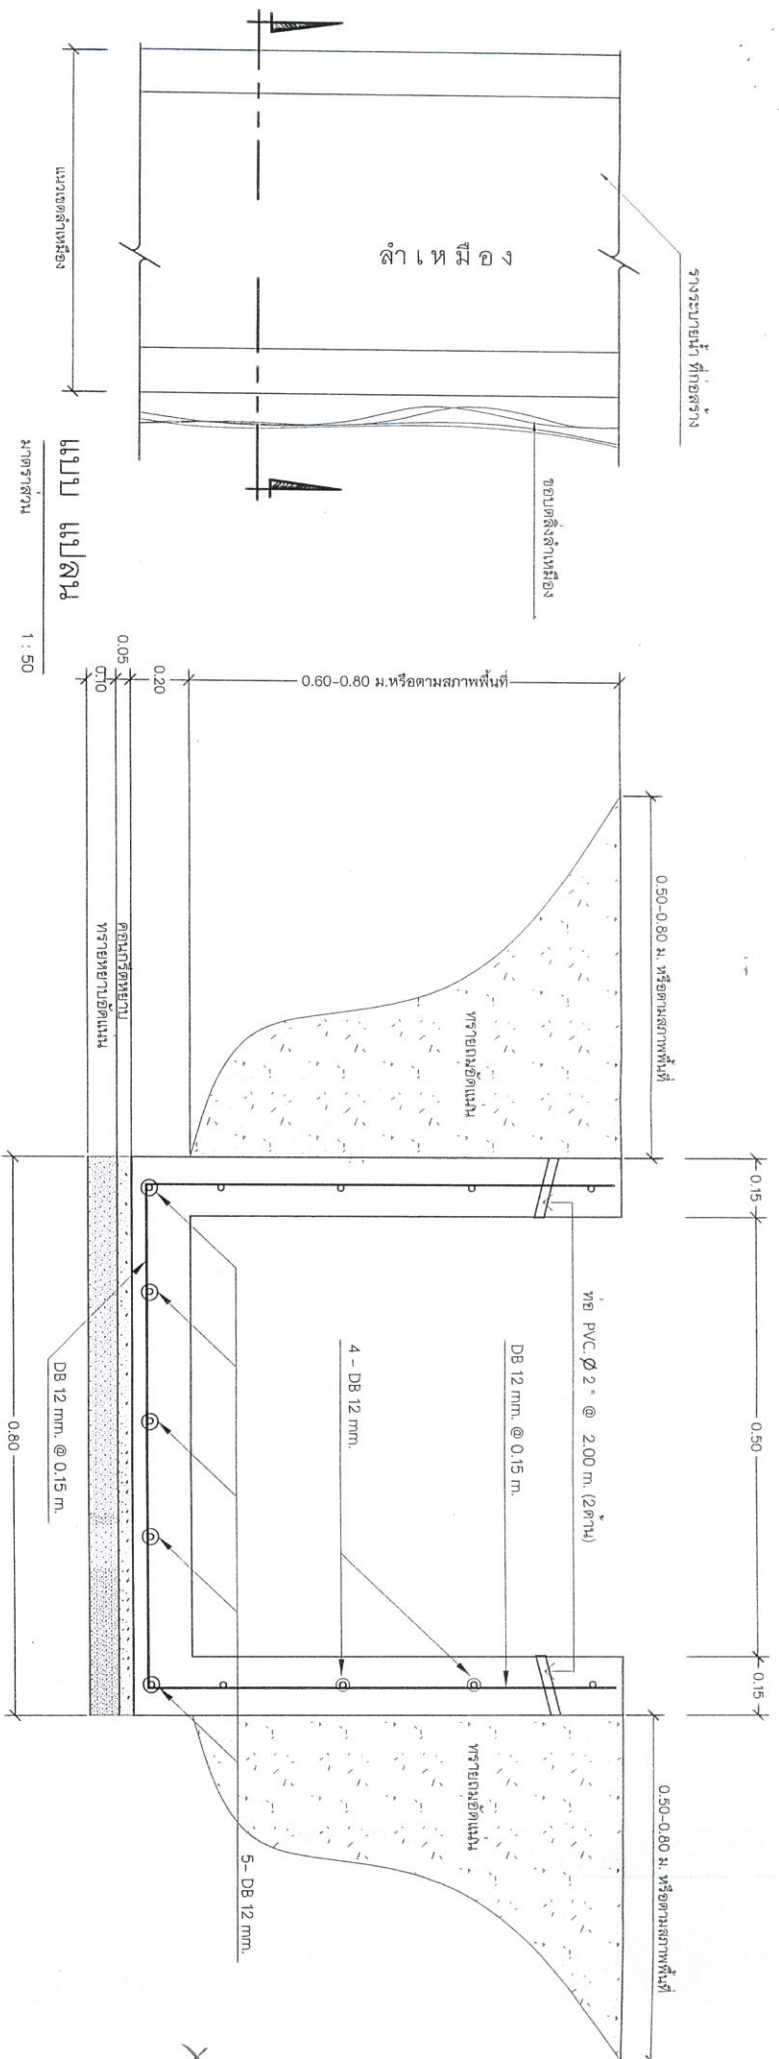

รูปตัด

มาตราส่วน

1 : 25

หมายเหตุ
พัสดุประเภทวัสดุหรือครุภัณฑ์ที่ใช้ในงานก่อสร้างต้องเป็นพัสดุที่ผลิตภายในประเทศ ตามเงื่อนไขดังนี้

- วัสดุหรือครุภัณฑ์ที่ใช้ในงานก่อสร้างต้องเป็นพัสดุที่ผลิตภายในประเทศไม่น้อยกว่าร้อยละ ๖๐ ของมูลค่าพัสดุที่จะใช้ในงานก่อสร้างทั้งหมดตามสัญญา
- เหล็กที่ใช้ในงานก่อสร้างต้องเป็นเหล็กที่ผลิตภายในประเทศไม่น้อยกว่าร้อยละ ๙๐ ของปริมาณเหล็กที่ต้องใช้ทั้งหมดตามสัญญา ผู้รับจ้างจะต้องจัดทำแผนการนำเข้าพัสดุที่ผลิตภายในประเทศ (ตามข้อ ๑ และ ๒) ภายใน ๓๐ วัน นับตั้งแต่วันที่ตกลงตามสัญญา เพื่อให้คณะกรรมการการตรวจรับพัสดุพิจารณาต่อไป



ออกแบบ/เขียนแบบ
นายช่างโยธา/หัวหน้าแผนกช่างก่อสร้าง

ตรวจสอบ
ผู้อำนวยการกองช่าง

เห็นชอบ
ปลัดเทศบาล

อนุมัติ

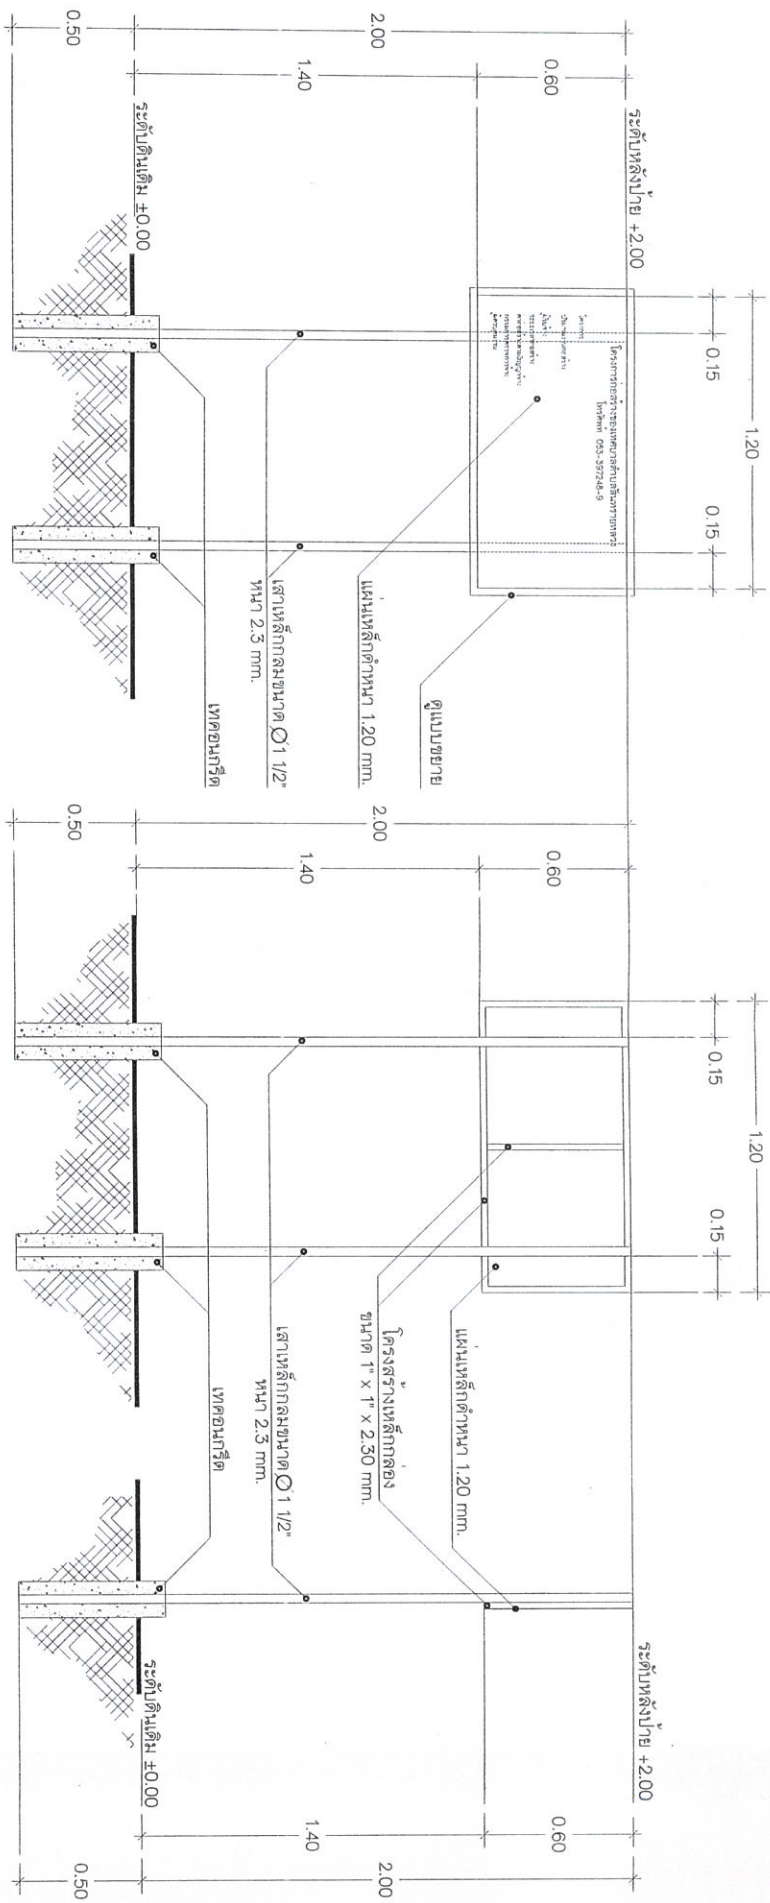

ด้านหน้าปาย

ด้านหลังปาย

ด้านข้างปาย

หมายเหตุ
 โครงสร้างทั้งหมดทำด้วยสื่อน้ำมันลิเซีย
 ตัวแผ่นปายโครงการทำด้วยสื่อน้ำมันลิเซีย ตัวอักษรสีขาว (เขียน, พิมพ์, สติ๊กเกอร์)

SCALE

1:20

แบบแสดงปายโครงการก่อสร้าง


ตรวจสอบ
 นายชัชวาลย์ / หัวหน้างานแผนและก่อสร้าง

ตรวจสอบ
 ผู้อำนวยการกองช่าง

เห็นชอบ

