

โครงการ

โครงการก่อสร้างรั้วระบายน้ำ คสล.
แบบรางปิดขนาดกว้าง 1.00 เมตร ความลึก 1.00-1.20 เมตร ความยาวรวม 170.00 เมตร

ที่ตั้งโครงการ

บริเวณลำเหมืองสาธารณะประโยชน์ (เหมืองกลาง) งบประมาณเลขที่ 276 หมู่ 9 บ้านสันทรายกอม ตำบลสันทรายหลวง
ถึงตำบลบ้านเลขที่ 55 หมู่ 4 บ้านสันตะยอม ตำบลสันทราย อำเภอสันทราย จังหวัดเชียงใหม่

เจ้าของโครงการ

เทศบาลตำบลสันทรายหลวง

เทศบาลตำบลสันทรายหลวง
ตำบลสันทรายมอญ อำเภอสันทราย จังหวัดเชียงใหม่
โทร 0-5339-7248-9
www.sansailuangsang.org

ตรา
นายช่างโยธา / หัวหน้าแบบแผนและก่อสร้าง

ตรา
ผู้อำนวยการกองช่าง


เห็นชอบ
ปลัดเทศบาลตำบลสันทรายหลวง

อนุมัติ
นายกเทศมนตรีตำบลสันทรายหลวง

รางระบายน้ำที่ก่อสร้าง

ขอบตั้งด้านหนึ่ง

๗
๒๕
๒๕

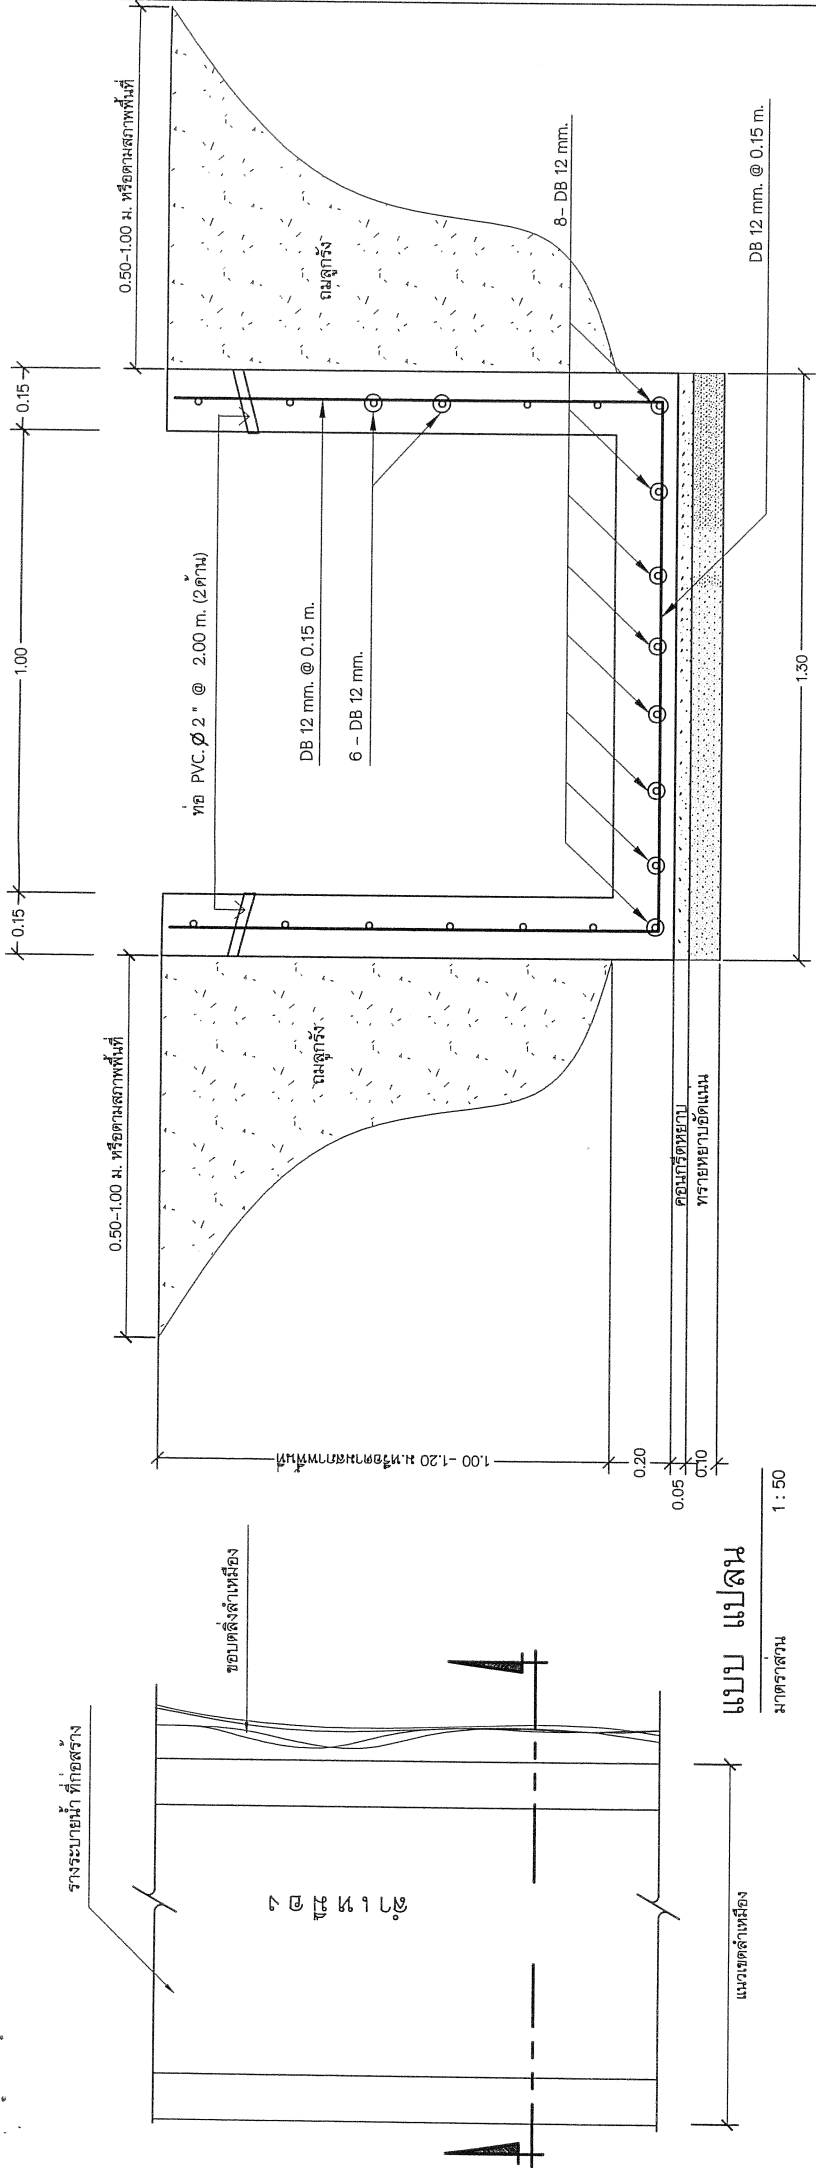

แบบ เบลน

มาตราส่วน

1 : 50

รูปตัด

มาตราส่วน

1 : 25

คอนกรีตโครงสร้างระบายน้ำ
(Strength 280 ksc. Cube)

หมายเหตุ

พัสดุประเภทวัสดุหรือครุภัณฑ์ที่ใช้ในงานก่อสร้างต้องเป็นพัสดุที่ผลิตภายในประเทศ ตามเงื่อนไขดังนี้

1. วัสดุหรือครุภัณฑ์ที่ใช้ในงานก่อสร้างต้องเป็นพัสดุที่ผลิตภายในประเทศไม่น้อยกว่าร้อยละ ๖๐ ของมูลค่าพัสดุที่ใช้ในงานก่อสร้างทั้งหมดตามสัญญา
2. เหล็กที่ใช้ในงานก่อสร้างต้องเป็นเหล็กที่ผลิตภายในประเทศไม่น้อยกว่าร้อยละ ๙๐ ของปริมาณเหล็กที่ต้องใช้ทั้งหมดตามสัญญา ผู้รับจ้างจะต้องจัดทำแผนการใช้พัสดุที่ผลิตภายในประเทศ (ตามข้อ ๑ และ ๒) ภายใน ๓๐ วัน นับถัดจากวันที่ตกลงนามสัญญา เพื่อให้คณะกรรมการตรวจรับพัสดุพิจารณาต่อไป


โทร 0-5339-7248-9
www.sansaihuang.org

ออกแบบ/เขียนแบบ
นายชางไฮธา/หัวหน้าฝ่ายแบบแปลนและก่อสร้าง

ตรวจ
ผู้อำนวยการกองช่าง

เห็นชอบ
ปลัดเทศบาล

อนุมัติ

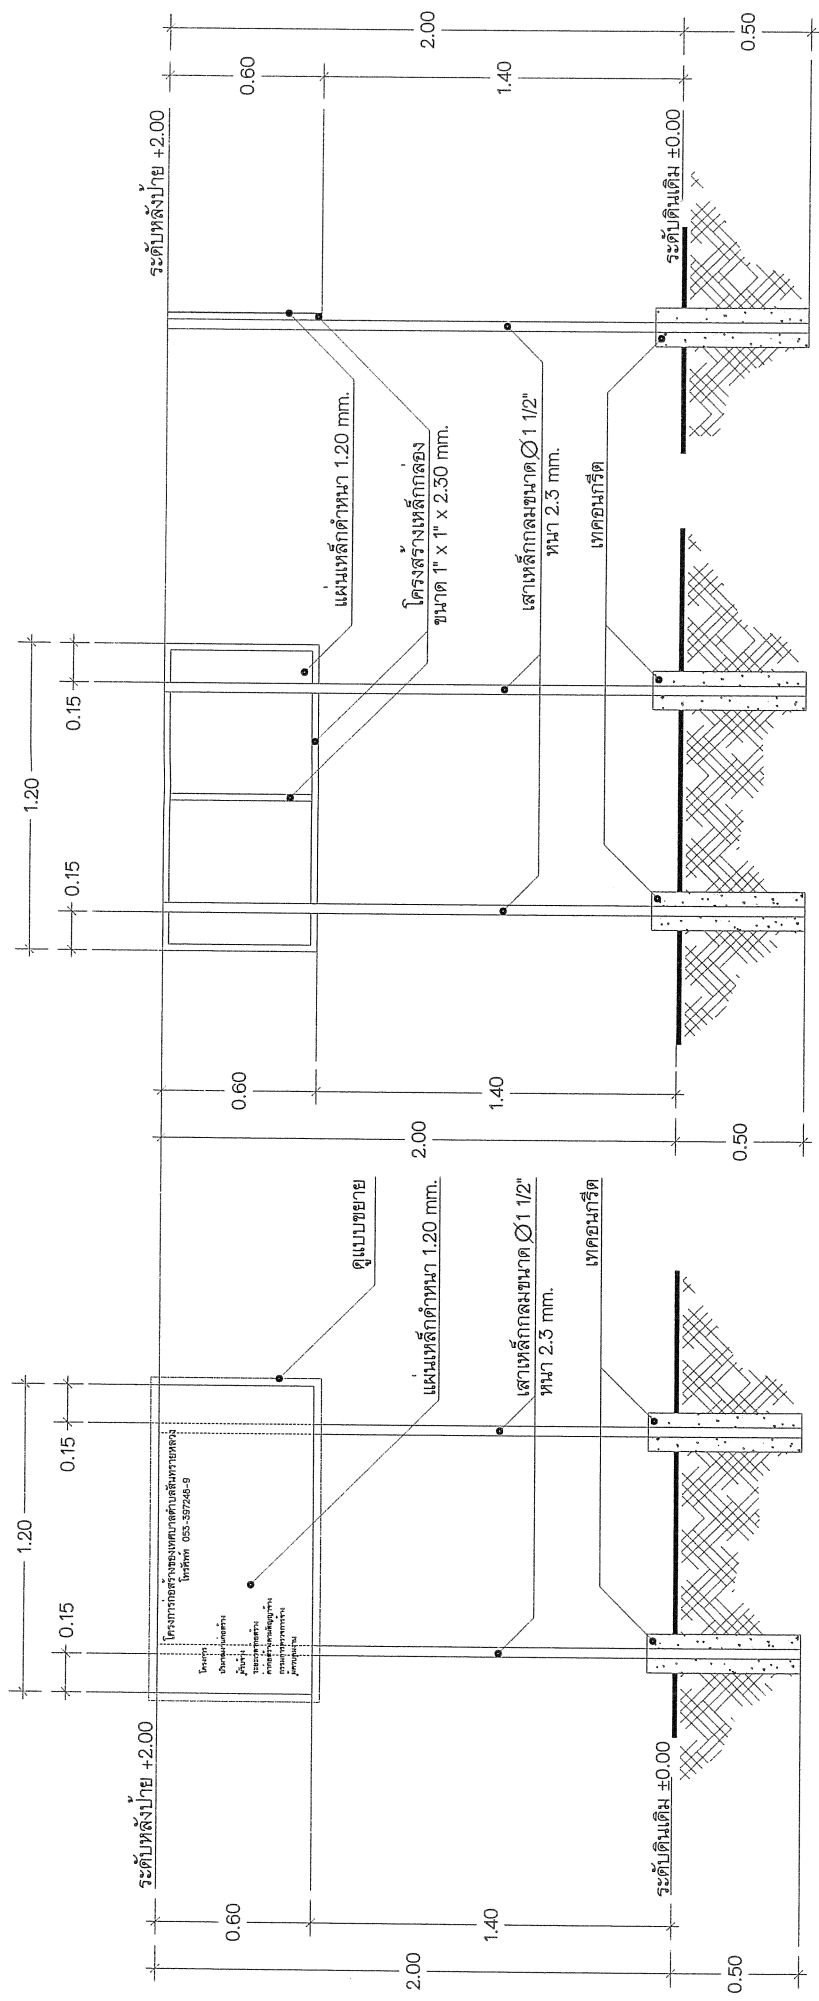

ด้านหน้าปาย

ด้านหลังปาย

ด้านข้างปาย

หมายเหตุ

แบบแสดงปายโครงการก่อสร้าง
 SCALE 1:20

 โทร 0-5339-7248-9
 www.Samsailuang.org

ตรวจ นายช่างโยธา / หัวหน้าฝ่ายแบบแปลนก่อสร้าง

ตรวจ ผู้อำนวยการกอง


