

โครงการ

โครงการก่อสร้างตาดำเหลี่ยม คสล.
ขนาดกว้าง 4.00-4.50 เมตร ความหนา 0.15 เมตร ความยาวรวม 228.00 เมตร
หรือพื้นที่ดำเนินการรวมไม่น้อยกว่า 960 ตร.ม.

ที่ตั้งโครงการ

บริเวณลำเหมืองสาธารณะชุมชนหมู่บ้านธารีนาไฮมเพลส 7 ถึงหมู่บ้านพิมุกต์ 1 ซากบานเลขที่ 99/501
ม.5 บานโจ ตำบลสันทรายน้อย อำเภอสันทราย จังหวัดเชียงใหม่

เจ้าของโครงการ

เทศบาลตำบลสันทรายหลวง

เทศบาลตำบลสันทรายหลวง
ตำบลสันทรายน้อย อำเภอสันทราย จังหวัดเชียงใหม่
โทร 0-53359-7248-9
www.Sansailiang.org

ตรวจ
นายชางโฮง / วิศวกรแบบแผนและก่อสร้าง



ตรวจ
ผู้อำนวยการของทาง




เห็นชอบ
ปลัดเทศบาลตำบลสันทรายหลวง



อนุมัติ
นายกเทศมนตรีตำบลสันทรายหลวง



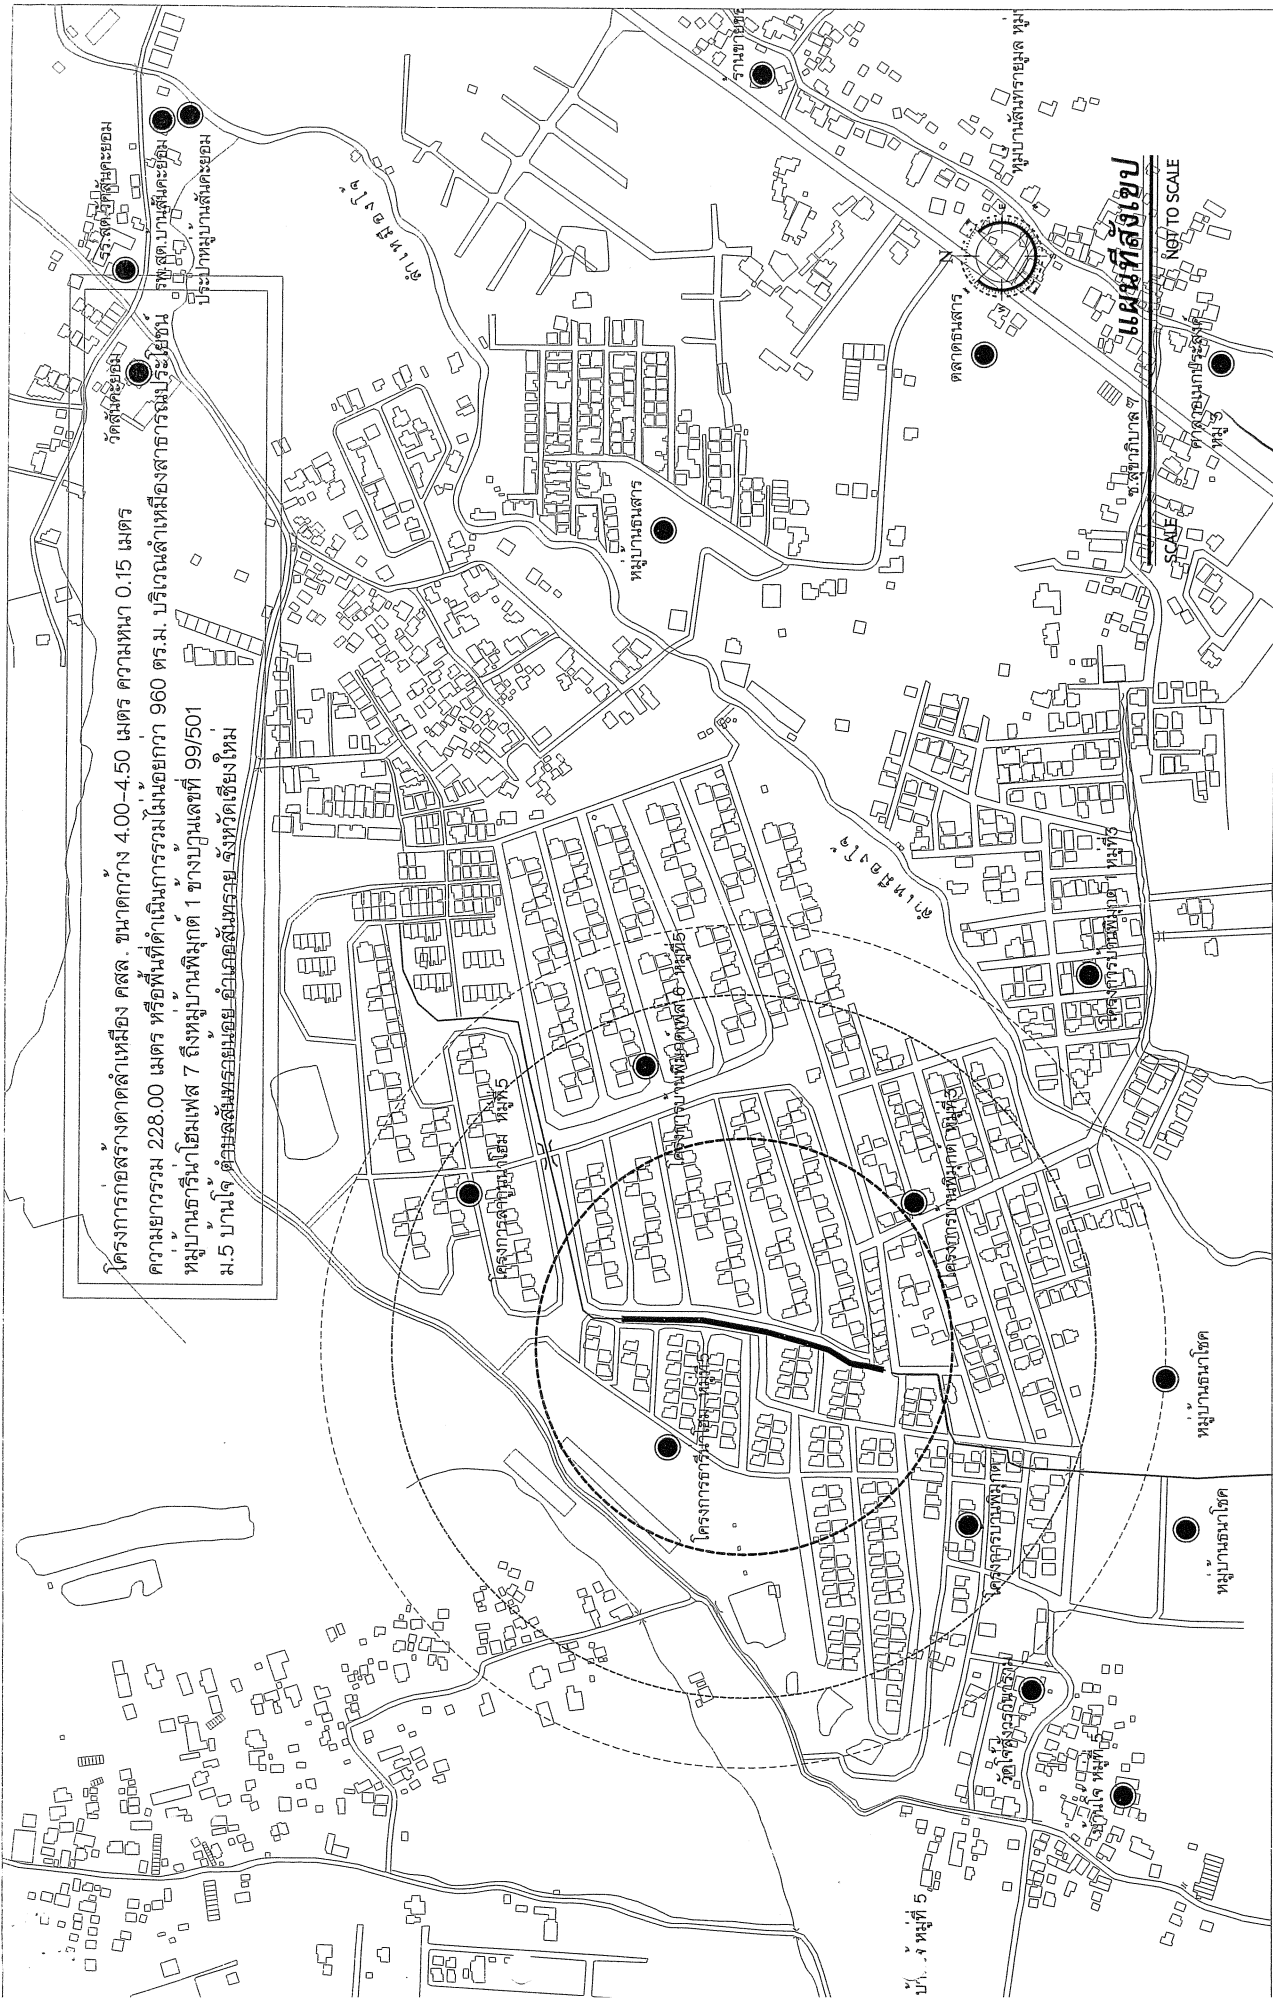



--	---	--	------------------------------------	--	--


กำหนดแนวร่องโดยใช้ท่อ PVC ขนาด 8 นิ้ว ความลึก 0.05 ม.
 ทรายถมหนา 0.30 ม.
 SLOPE 3-5 cm.
 แนวร้ว

คาด ค.ส.ล. ความหนาจากภายนอกประมาณแบบ
 ตะแกรงเหล็ก Wire Mesh 4 มม. ตัวข้อต่อ 0.20x0.20 ม.#
 แนวร้ว


งานชุดล่อแก้วพีซีชนิดโคลน ชุดเล็กไม่น้อยกว่า 0.50 ม.
 หรือจนถึงระดับที่คณะกรรมการกำหนดตามพื้นที่ก่อสร้าง

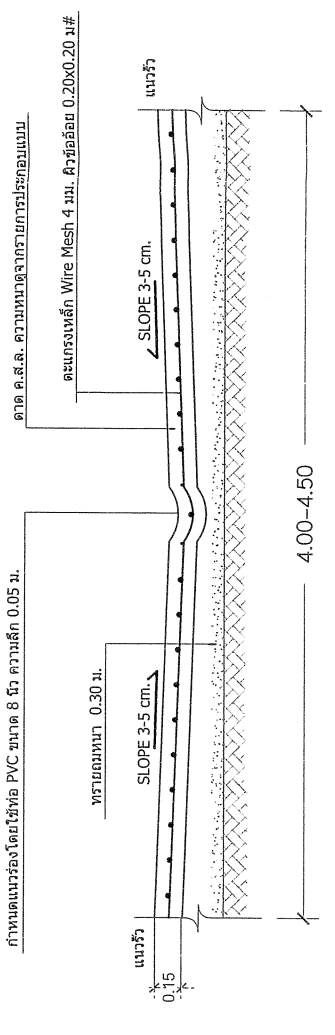

แบบดาดคอนกรีต

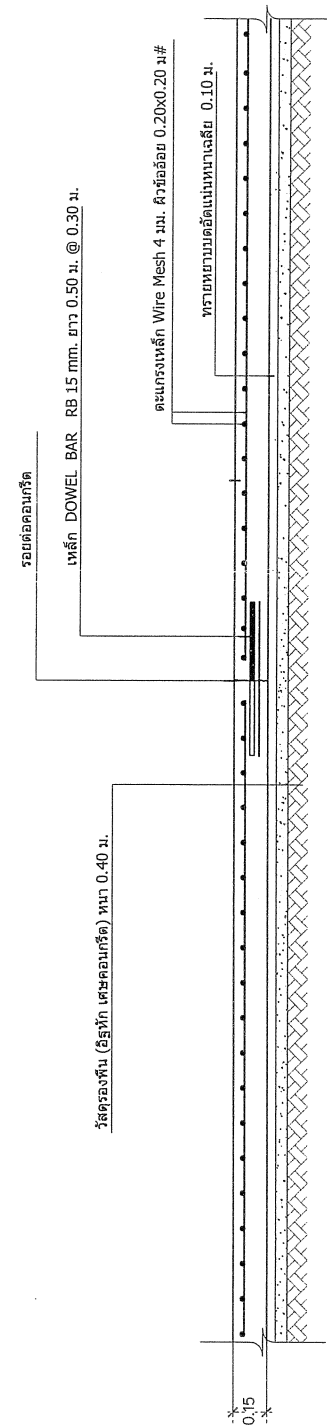


CONTRACTION JOINT ทุกระยะ 10.00 ม.

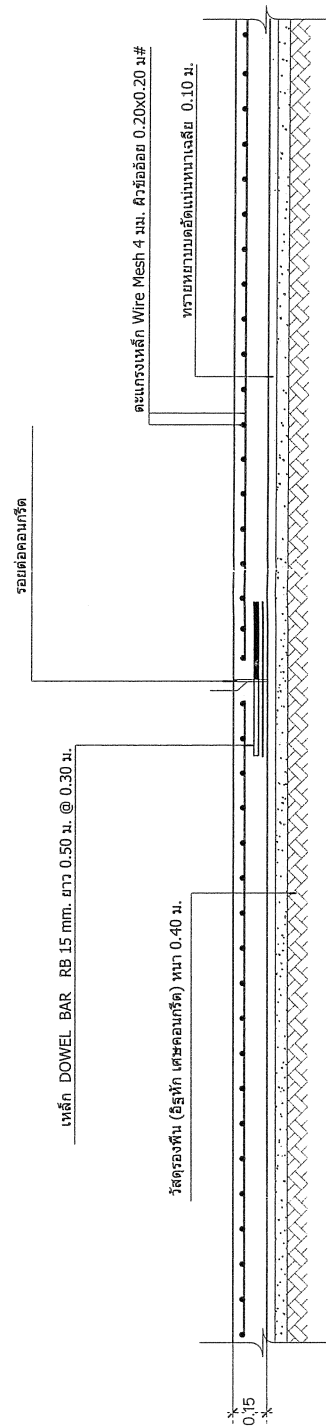

EXPANSION JOINT ทุกระยะ 40.00 ม.

<p>เทศบาลตำบลสันทรายหลวง ตำบลสันทรายน้อย อำเภอคันทราย จังหวัดเชียงใหม่ โทร 0-5339-7248-9 www.Samsailuang.org</p>	<p>ตรวจ นายช่างโยธา / วิศวกรฝ่ายแบบแผนและก่อสร้าง</p>	<p>ตรวจ ผู้อำนวยการกองช่าง</p>	<p>เห็นชอบ ปลัดเทศบาลตำบลสันทรายหลวง</p>	<p>อนุมัติ นายกเทศมนตรีตำบลสันทรายหลวง</p>
--	---	--------------------------------	---	---

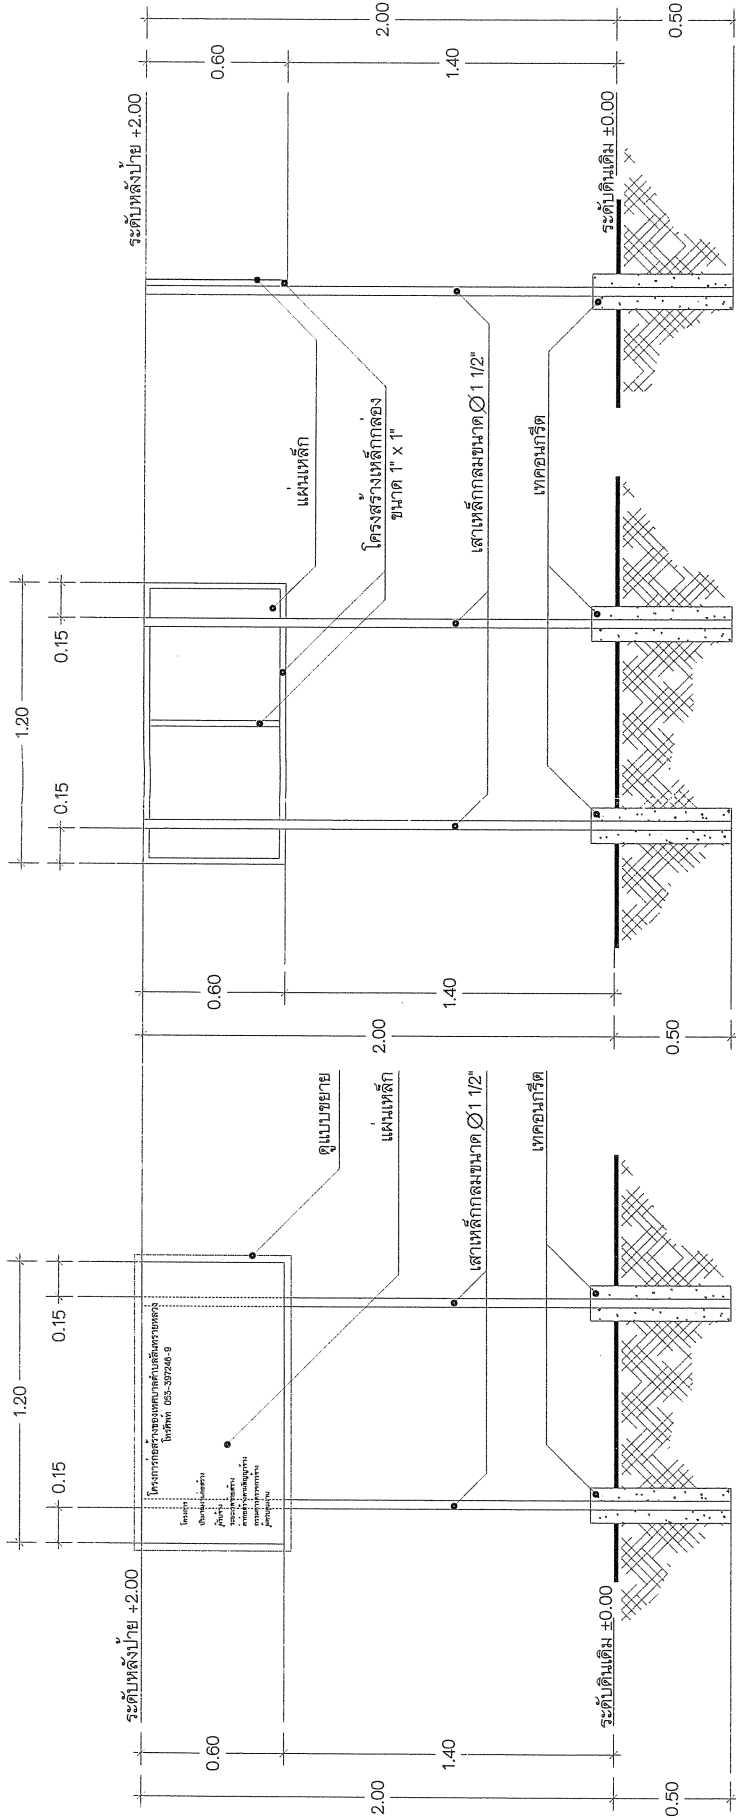

ด้านหน้าปาย

ด้านหลังปาย

ด้านข้างปาย

หมายเหตุ

โครงสร้างทั้งหมดทำด้วยสแตนเลสตีเชื่อม
ตัวแผ่นปายโครงสร้างทำพื้นด้วยสแตนเลสตีเชื่อม ตัวอักษรสีขาว (เขียน, ฟัน, สติ๊กเกอร์)

แบบแสดงปายโครงการก่อสร้าง

SCALE

1:20





