

โครงการ

โครงการก่อสร้างรางระบายน้ำ คสล. แบบรางเปิด
ขนาดกว้าง 0.80 เมตร ความลึก 0.80-1.00 เมตร ความยาว 350.00 เมตร



ที่ตั้งโครงการ

บริเวณลำเหมืองสาธารณะหลังหมู่บ้านกานต์ศรี
หมู่ที่ 7 บ้านตมชาง ตำบลสันทรายหลวง อำเภอสันทราย จังหวัดเชียงใหม่

เจ้าของโครงการ

เทศบาลตำบลสันทรายหลวง


เทศบาลตำบลสันทรายหลวง
ตำบลสันทรายเหนือ อำเภอสันทราย จังหวัดเชียงใหม่
โทร 0-5339-7248-9
www.SansaiLiang.org

ตราฯ
นายก อบต. / หัวหน้าแบบแปลนและก่อสร้าง


ตราฯ
ผู้อำนวยการก่อสร้าง

เห็นชอบ
ปลัดเทศบาลสันทรายหลวง

อนุมัติ
นายก อบต.สันทรายหลวง

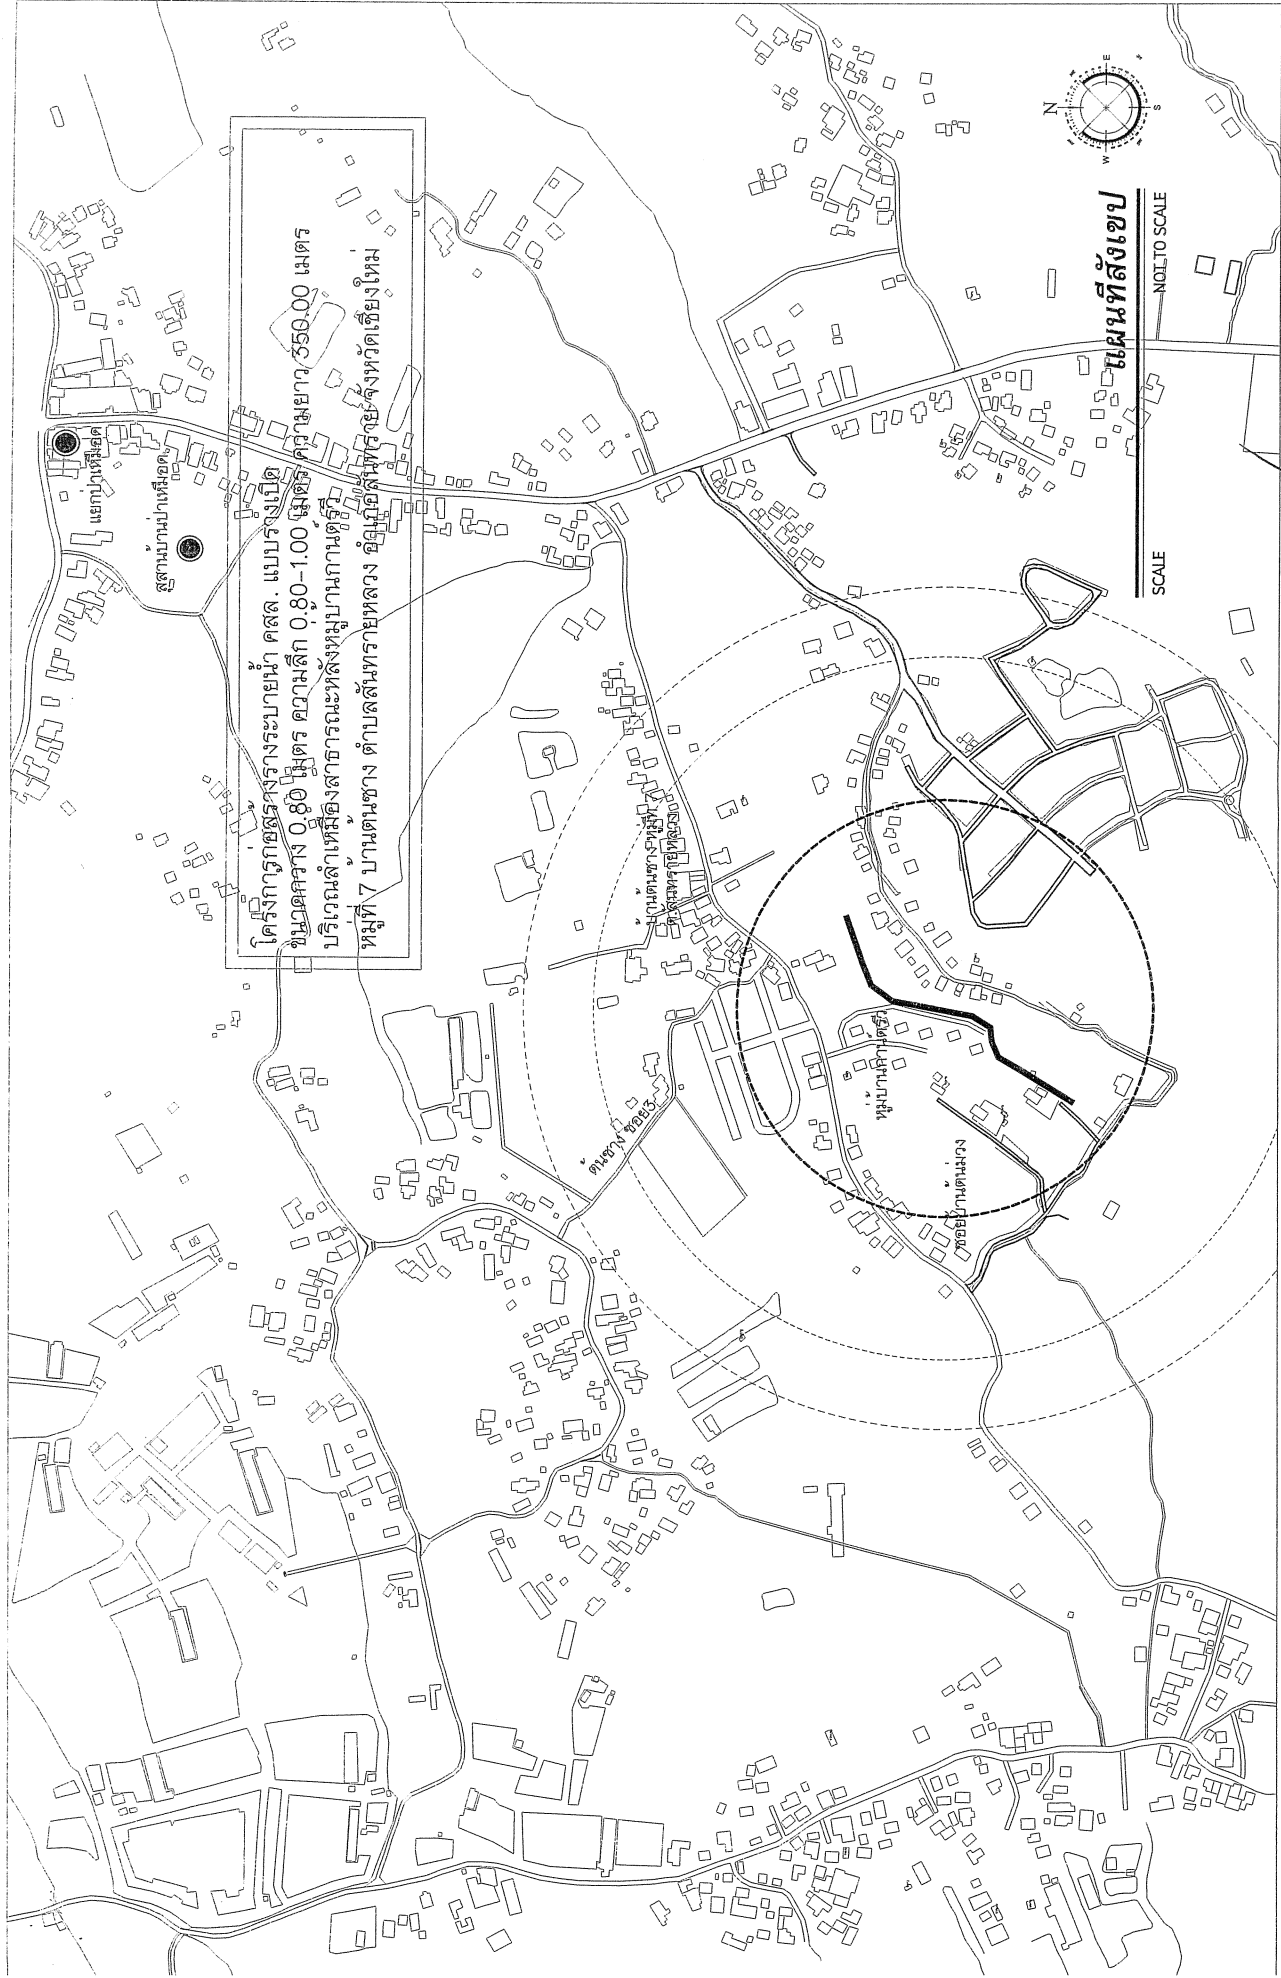


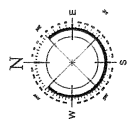

ไม่มีมาตรา
 NOT TO SCALE


เทศบาลตำบลสันทรายหลวง
 ตำบลสันทรายน้อย อำเภอสันทราย จังหวัดเชียงใหม่
 โทร 0-5339-7248-9
 www.Sansailang.org

ตราจ
 นายช่างโยธา / หัวหน้าฝ่ายแผนผังและก่อสร้าง

ตราจ
 ผู้อำนวยการกองช่าง

เห็นชอบ
 ปลัดเทศบาลตำบลสันทรายหลวง

อนุมัติ
 นายสมชาย คุ้มคำ นายกเทศมนตรีตำบลสันทรายหลวง

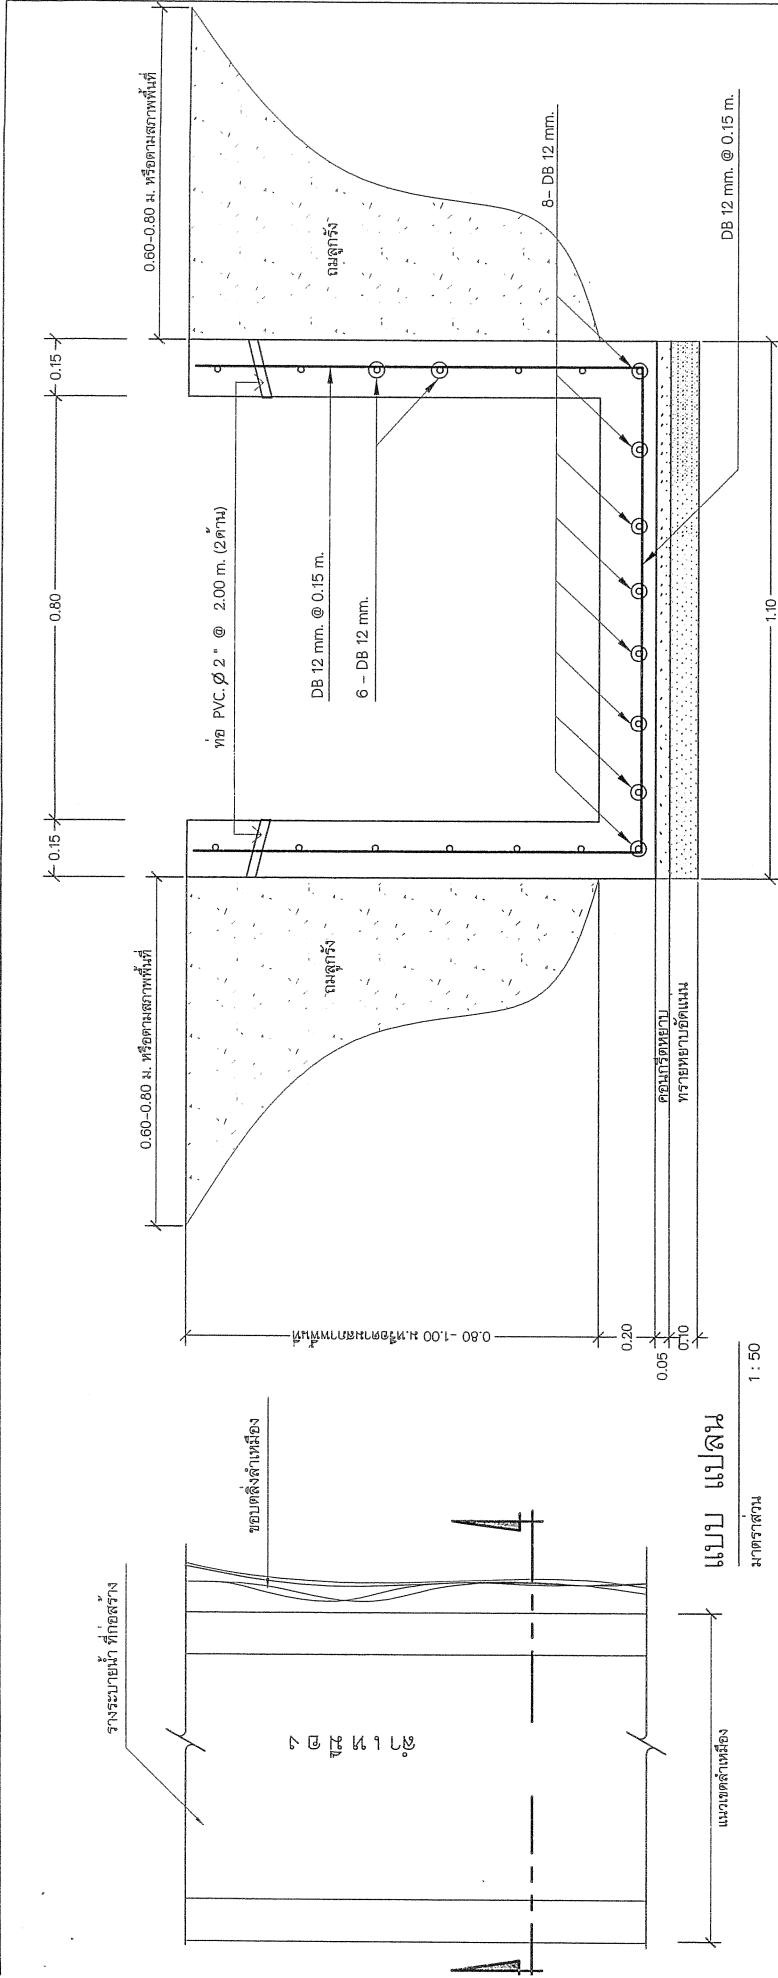


รูปตัด

มาตราส่วน 1 : 25

หมายเหตุ
 วัสดุหรืออุปกรณ์ที่ใช้ในงานก่อสร้างต้องเป็นวัสดุที่ผลิตภายในประเทศ ตามเงื่อนไขดังนี้
 1. วัสดุหรืออุปกรณ์ที่ใช้ในงานก่อสร้างต้องเป็นวัสดุที่ผลิตภายในประเทศไม่น้อยกว่าร้อยละ ๖๐ ของมูลค่าวัสดุที่จะใช้ในงานก่อสร้างทั้งหมดตามสัญญา
 2. วัสดุที่ใช้ในงานก่อสร้างต้องเป็นวัสดุที่ผลิตภายในประเทศไม่น้อยกว่าร้อยละ ๙๐ ของปริมาณเหล็กที่ต่อจะใช้ทั้งหมดตามสัญญา
 ผู้รับจ้างจะต้องจัดทำแผนการใช้วัสดุที่ผลิตภายในประเทศ (ตามข้อ ๑ และ ๒) ภายใน ๓๐ วัน นับถัดจากวันที่ตกลงนามสัญญา เพื่อให้คณะกรรมการตรวจรับพัสดุพิจารณาต่อไป

รายการประกอบแบบงานชุดดิน-ถมดิน
งานชุดดินด้วยเครื่องจักร ความยาวประมาณ 275.00 เมตร
งานชุดดินด้วยแรงงานคน ความยาวประมาณ 75.00 เมตร
งานถมดินด้วยเครื่องจักร ความยาวประมาณ 275.00 เมตร
งานถมดินด้วยแรงงานคน ความยาวประมาณ 75.00 เมตร


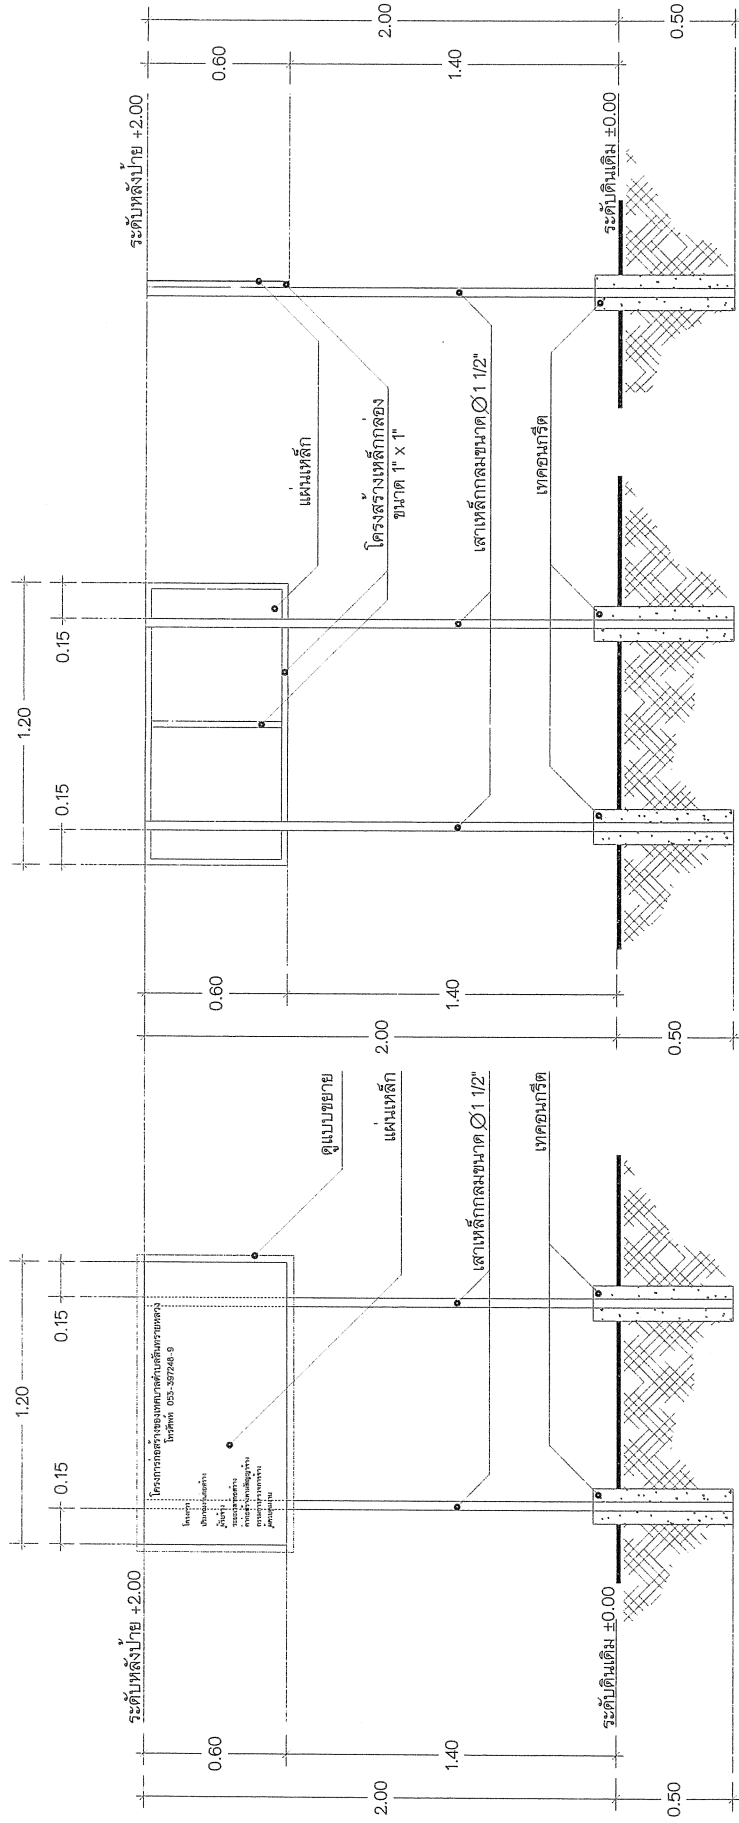

ด้านหน้าป้าย

ด้านหลังป้าย

ด้านข้างป้าย

หมายเหตุ

โครงป้ายทั้งหมดทากวดยสีน้ำเงินสีเขียว

ตัวแผ่นป้ายโครงการทากพ่นด้วยสีน้ำเงินสีเขียว ตัวอักษรสีขาว (เขียว, ฟัน, สติ๊กเกอร์)

แบบแสดงป้ายโครงการก่อสร้าง

SCALE 1:20

สถาปัตย์
สถาปนิก
นายช่างโยธา / วิศวกรฝ่ายแบบและก่อสร้าง

นายช่างโยธา / วิศวกรฝ่ายแบบและก่อสร้าง

ตรวจสอบ

ตรวจ
ผู้อำนวยการกองช่าง

ตรวจ
ผู้อำนวยการกองช่าง

เห็นชอบ


โทร 0-5339-7248-9
www.sansalliang.org