

# โครงการ

โครงการก่อสร้างตาดำเหลี่ยม คสล.  
ขนาดกว้าง 2.50-4.50 เมตร ความหนา 0.10 เมตร ความยาวรวม 450.00 เมตร  
หรือพื้นที่ดำเนินการรวมไม่น้อยกว่า 1,800.00 ตร.ม.

## ที่ตั้งโครงการ

บริเวณลำเหมืองสาธารณะระยะขั้นแนวรั้วหมู่บ้านศิริพร 8 ถึงถนนทางหลวงแผ่นดินหมายเลข 121 (วงแหวนรอบ 3)  
ม.4 บ้านสันตะยอม ตำบลสันทรายน้อย อำเภอสันทราย จังหวัดเชียงใหม่

## เจ้าของโครงการ

เทศบาลตำบลสันทรายหลวง

เทศบาลตำบลสันทรายหลวง

ตำบลสันทรายน้อย อำเภอสันทราย จังหวัดเชียงใหม่  
โทร 0-5359-7248-9  
www.sansailueng.org

ตราฯ  
นายสงัด ใจยา / หัวหน้าขบวนแม่แบบก่อสร้าง

ตราฯ  
ผู้อำนวยการกองช่าง

เห็นชอบ  
ปลัดเทศบาลตำบลสันทรายหลวง

อนุมัติ  
นายกเทศมนตรีตำบลสันทรายหลวง




ตารางเสริมเหล็กตะแกรง WIRE MESH


เลือกใช้

คาด ค.ส.ล. ทนไฟ ( D )	เหล็กเสริมด้านยาว ( 10.00 )	เหล็กเสริมด้านสั้น ( L )
0.10 ม.	Ø 4 มม. @ 0.20 ม.	Ø 4 มม. @ 0.20 ม.

1. งานขุดลอกวัชพืชดินโคลน ขุดลึกโดยเฉลี่ย 0.40 ม. หรือจนถึงระดับที่คณะกรรมการกำหนดตามพื้นที่ก่อสร้าง พร้อมขนทิ้ง
2. คอนกรีตกำลังอัด 240 Ksc (cube) อายุคอนกรีตที่ 28 วัน

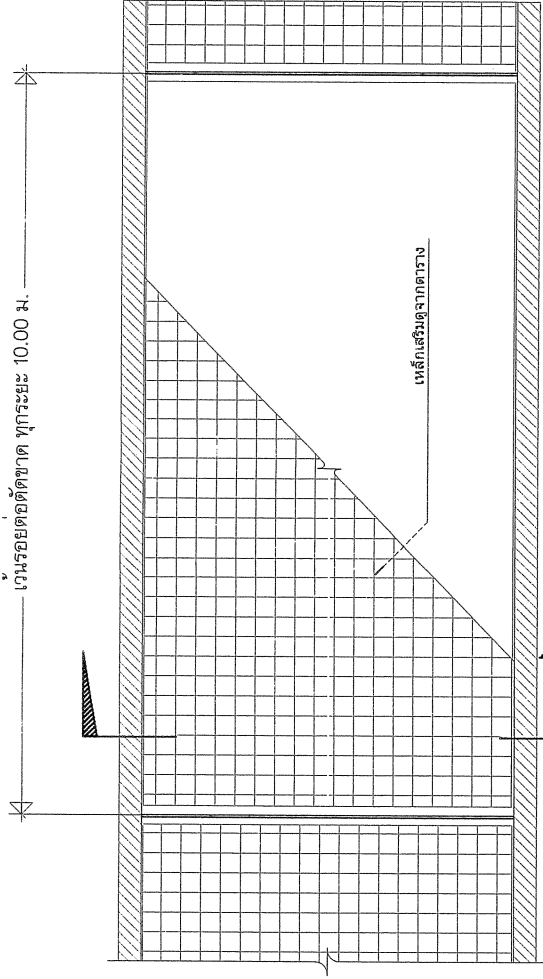

แปลนดาดคอนกรีต คสล.

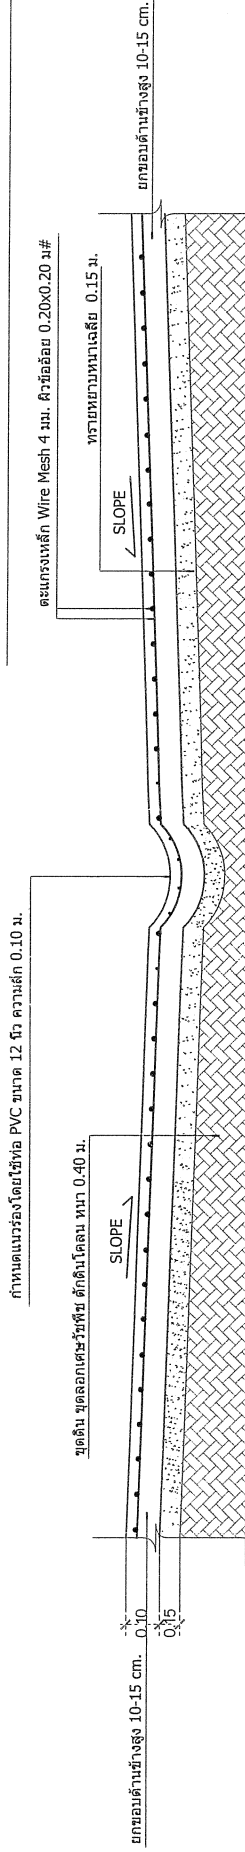


แบบดาดคอนกรีต คสล. (รูปตัดตามขวาง)

เทศบาลตำบลสันทรายหลวง  
ตำบลสันทรายน้อย อำเภอสันทราย จังหวัดเชียงใหม่  
โทร 0-5339-7248-9  
www.sansaiuang.org

ศรวัส นามชายโชติ / หัวหน้าฝ่ายแผนและจัดซื้อ  
ศรวัส ผู้ควบคุมการก่อสร้าง

เห็นชอบ  

อนุมัติ  
นายกเทศมนตรี  
นายกเทศมนตรี

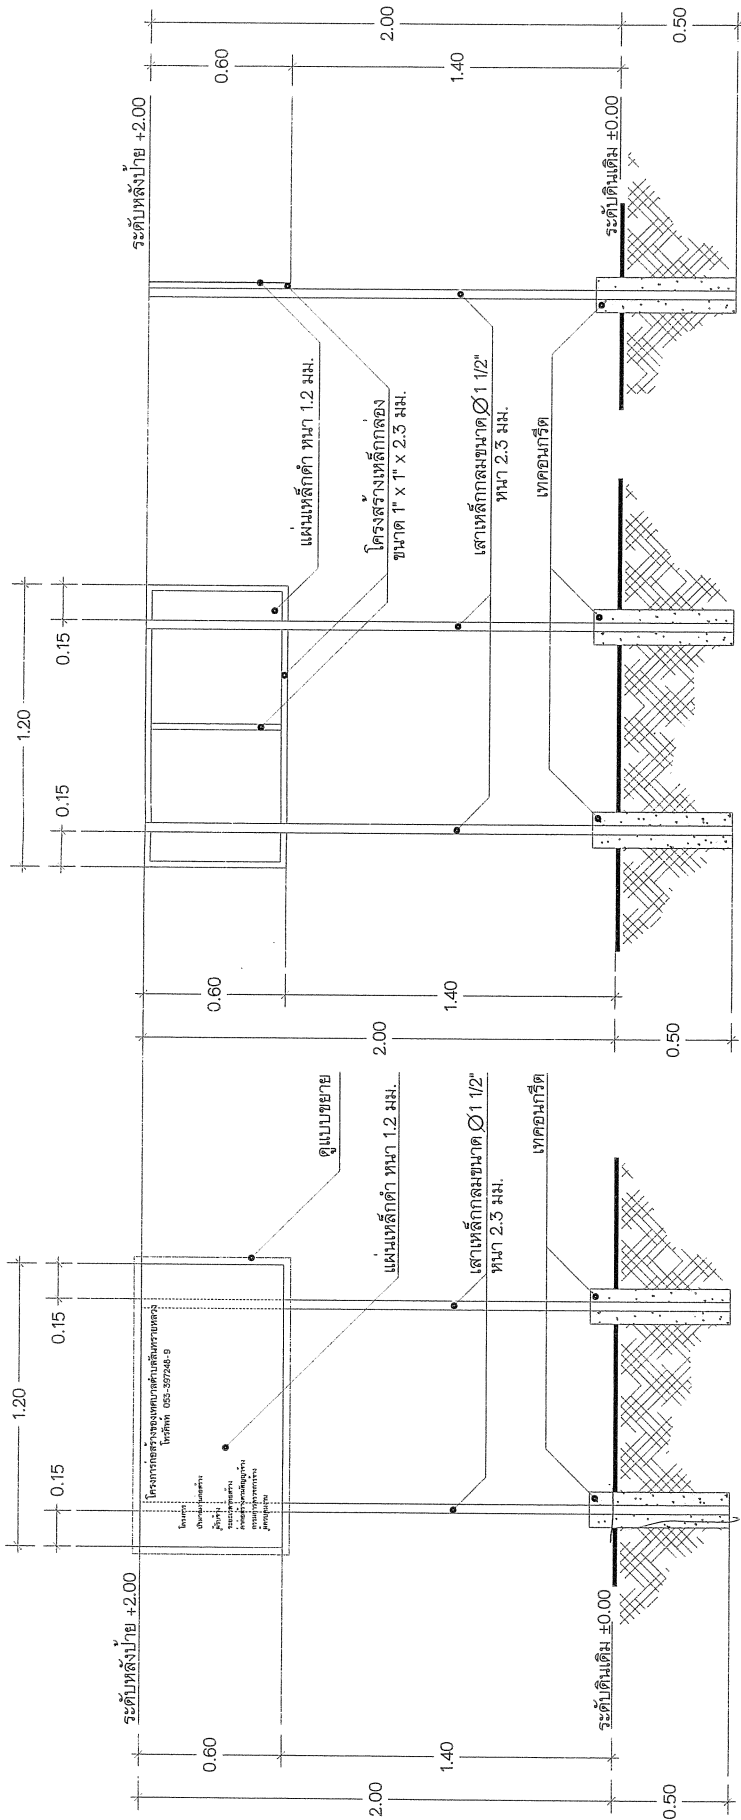

ด้านหน้าปาย

ด้านหลังปาย

ด้านขวาปาย

หมายเหตุ  

แบบแสดงปายโครงการก่อสร้าง  
 SCALE 1:20

 โทร 0-53539-7248-9  
 www.Sansalluang.org

ตรวจ นายธงชัย หัวหน้างานแผนผังก่อสร้าง

ตรวจ ผู้อำนวยการกองช่าง


