

โครงการ

โครงการก่อสร้างรางระบายน้ำ คสล.แบบรางปิด
ขนาดกว้าง 0.40 เมตร ความลึก 0.40-0.50 เมตร ความยาว 160.00 เมตร

ที่ตั้งโครงการ

บริเวณหน้าบ้านเลขที่ 159/56 ถึงลำเหมืองสาธารณะข้างลานกีฬาทุ่งยาว
หมู่ 7 บ้านตุนซ่าง ตำบลสันทรายหลวง อำเภอสันทราย จังหวัดเชียงใหม่

เจ้าของโครงการ

เทศบาลตำบลสันทรายหลวง

เทศบาลตำบลสันทรายหลวง

ตำบลสันทรายเหนือ อำเภอสันทราย จังหวัดเชียงใหม่
โทร 0-5339-7248-9
www.Sansailuang.org

ตรวจ
นายช่างโยธา / หัวหน้าแบบแผนและวิศวกรรม



ตรวจ
ผู้อำนวยการกองช่าง




เห็นชอบ
นายกเทศมนตรีเทศบาล



อนุมัติ
นายกเทศมนตรีเทศบาล



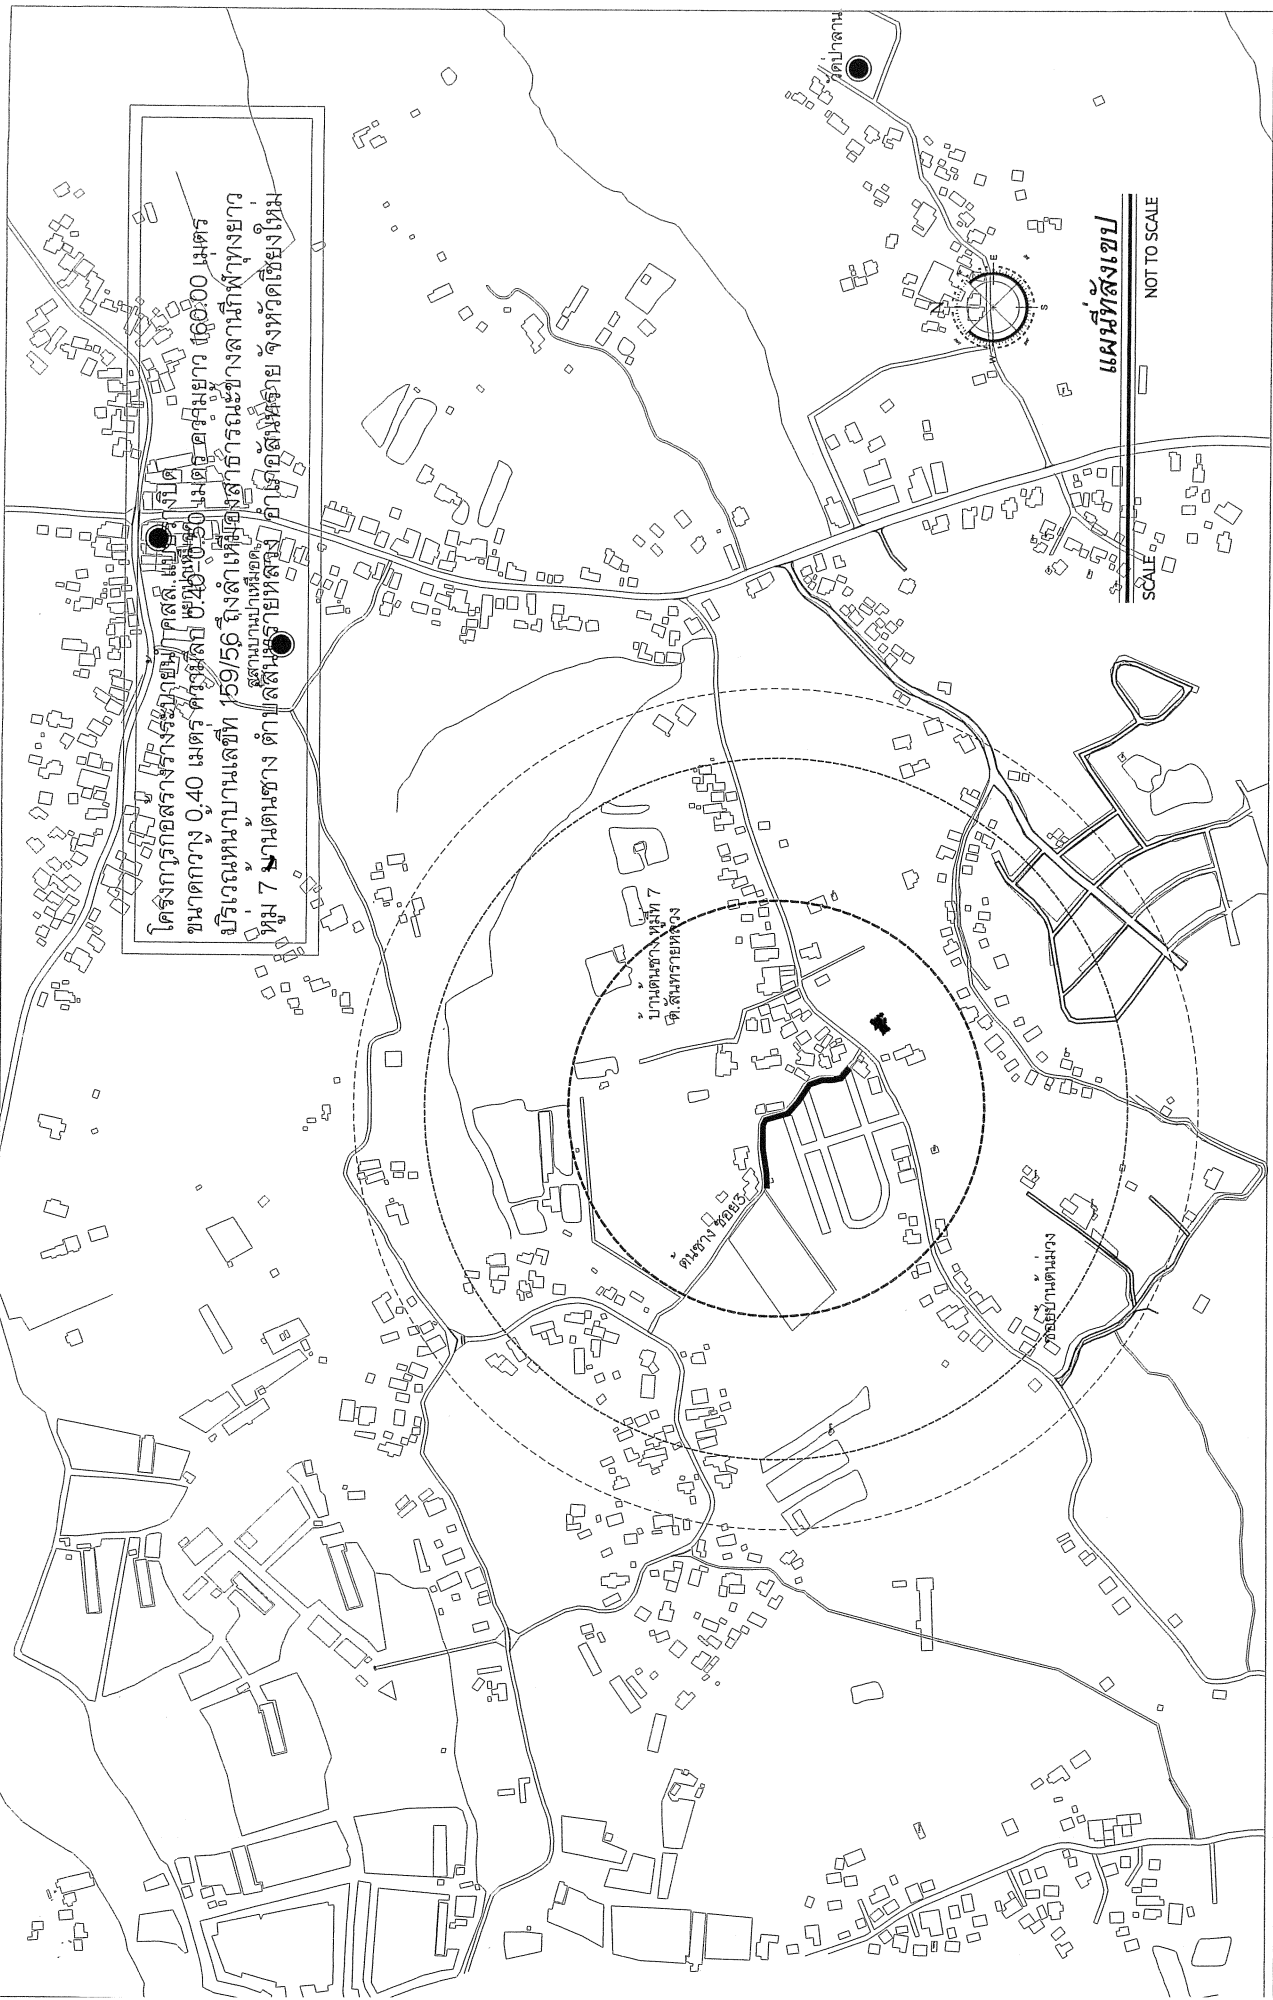


แผนที่สังเขป
SCALE
NOT TO SCALE


อนุมัติ
นายเกษม คุ้มรับสันทรายหลวง


เห็นชอบ
นายกเทศมนตรีตำบลสันทรายหลวง

ตรวจ
ผู้อำนวยการกองช่าง


ตรวจ
นายชัชโชติ / หัวหน้าแบบแผนและก่อสร้าง

เทศบาลตำบลสันทรายหลวง
ตำบลสันทรายเหนือ อำเภอสันทราย จังหวัดเชียงใหม่
โทร 0-5339-7248-9
www.sansailuang.org

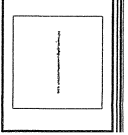

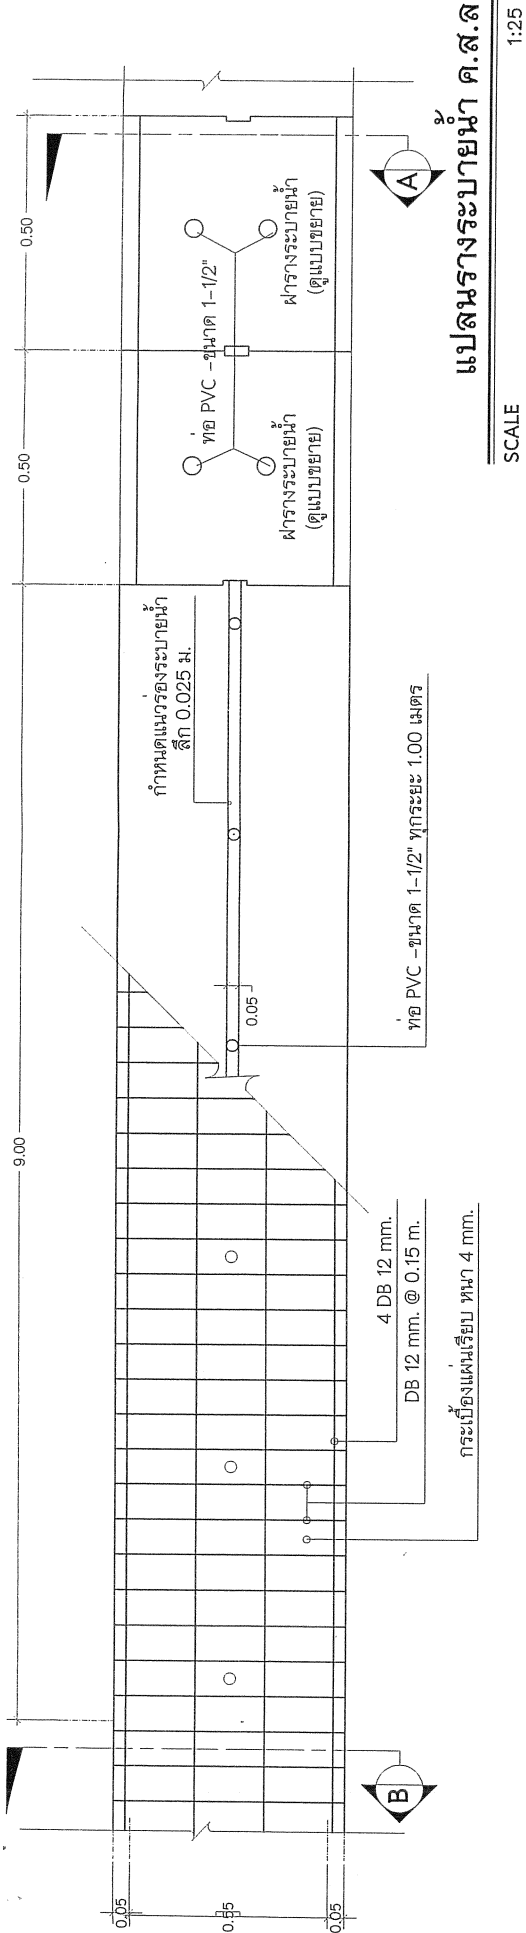

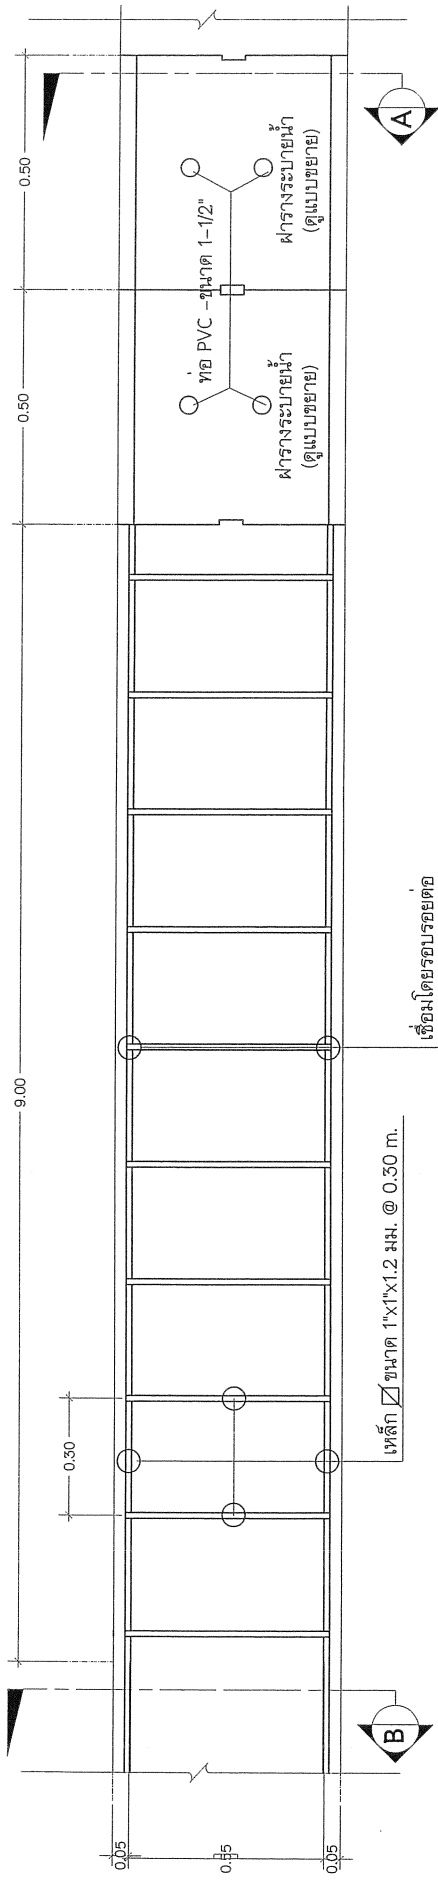


แปลนรางระบายน้ำ ค.ส.ล
SCALE 1:25




แปลนโครงเหล็กรับรางระบายน้ำ ค.ส.ล
SCALE 1:25

หมายเหตุ งานชุดชนดินภายในพื้นที่ก่อสร้างเพื่อนำไปใช้ในจุดที่เทศบาลกำหนดในแต่ละวัน หากสถานที่ที่ผู้รับจ้างนำดินไปทิ้งมีปริมาณกองดินมากหรือไม่สามารถนำดินเขาได้ถึง ผู้รับจ้างต้องปรับเกลี่ย ดัน ดักกองดินเดิมด้วยเครื่องจักรไถพรวนหรือรถแบคโฮ เพื่อนำดินเขาไปทิ้งยังสถานที่ที่ขังดินตามที่เทศบาลกำหนดได้

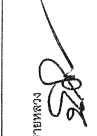

เจาะดอกล็อกด้วยเหล็ก DB12 ยาว 10 cm. @ ระยะไม่เกิน 0.50 ม. 2 ด้าน

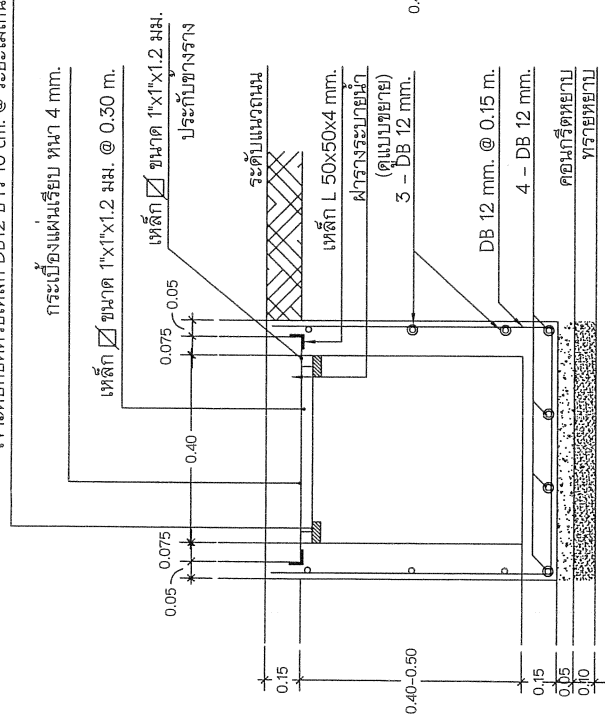


รูปตัด A

SCALE 1:25

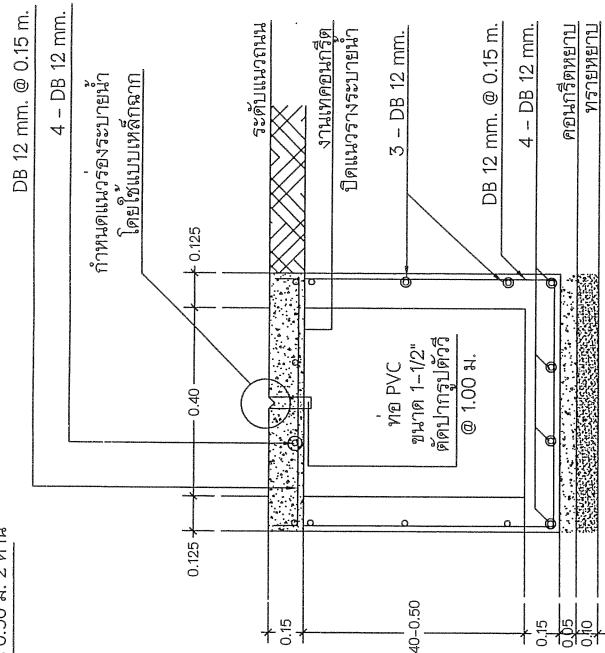

รูปตัด B

SCALE 1:25

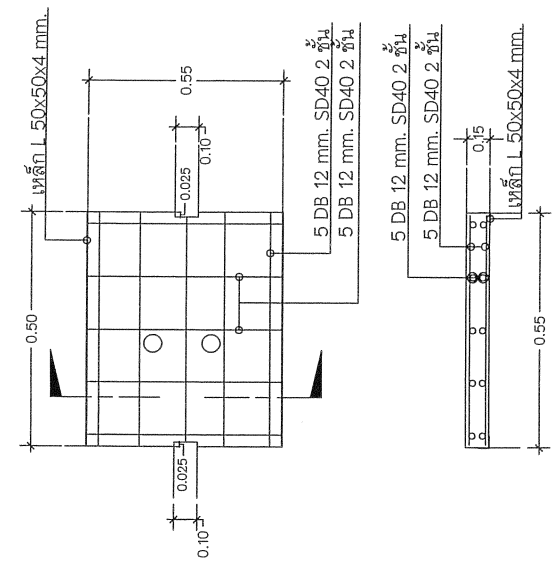

แบบขยายฝาราง

SCALE 1:25


เทศบาลตำบลสันทรายหลวง
 ตำบลสันทรายหลวง อำเภอสันทราย จังหวัดเชียงใหม่
 โทร 0-5359-7248-9
 www.SansaiLiang.org

ดร.จ. นามขงโต
 ผู้อำนวยการกองช่าง

สุรจ. สุอานนทการกองช่าง

เห็นชอบ
 ปลัดเทศบาลตำบลสันทรายหลวง

อนุมัติ
 นายกเทศมนตรีตำบลสันทรายหลวง

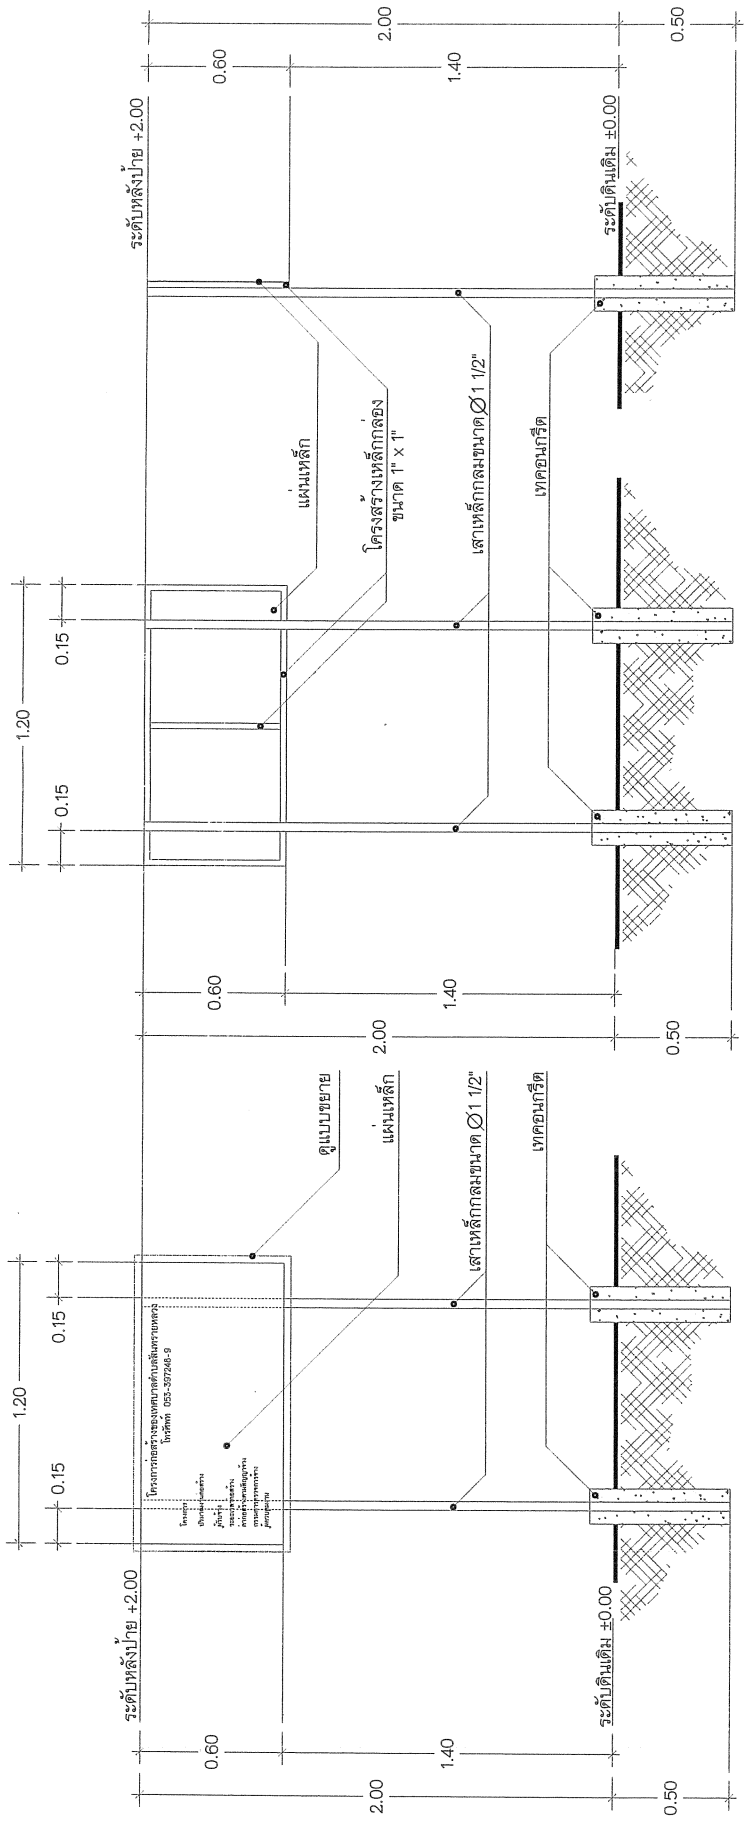

ด้านขวา

ด้านซ้าย

หมายเหตุ

โครงสร้างทั้งหมดทำด้วยคอนกรีตเสริมเหล็ก
 ตัวแผ่นปายโครงสร้างทำพื้นด้วยซีเมนต์ผิวเรียบ ตัวอักษรรีซขาว (เขียน, ฟน, สติ๊กเกอร์)

แบบแสดงปายโครงการก่อสร้าง

SCALE 1:20

เทศบาลตำบลนทรายหลวง
 ตำบลนทรายน้อย อำเภอสนทราย จังหวัดเชียงใหม่
 โทร 0-53359-7248-9
 www.sansailiang.org

ตราจ
 นายชวโรจโรต / หัวหน้าแผนผังและก่อสร้าง

ตราจ
 ผู้อำนวยการกองช่าง

เห็นชอบ
 ปลัดเทศบาลตำบลนทรายหลวง

อนุมัติ
 นายบทมนต์ ใจบุญ ปลัดเทศบาลรอง